


 


ситуаційна план



Експлікація

- 01-мобільна дробілка середнього помолу
- 02-існуюча будівля котельні
- 03-мобільна асфальтно-змішувальна установка
- 04-існуюча будівля компресорної
- 05-мобільна асфальтно-бітумна установка
- 06-відкриті площадки для зберігання інертних матеріалів
- 07-існуюча вбиральня

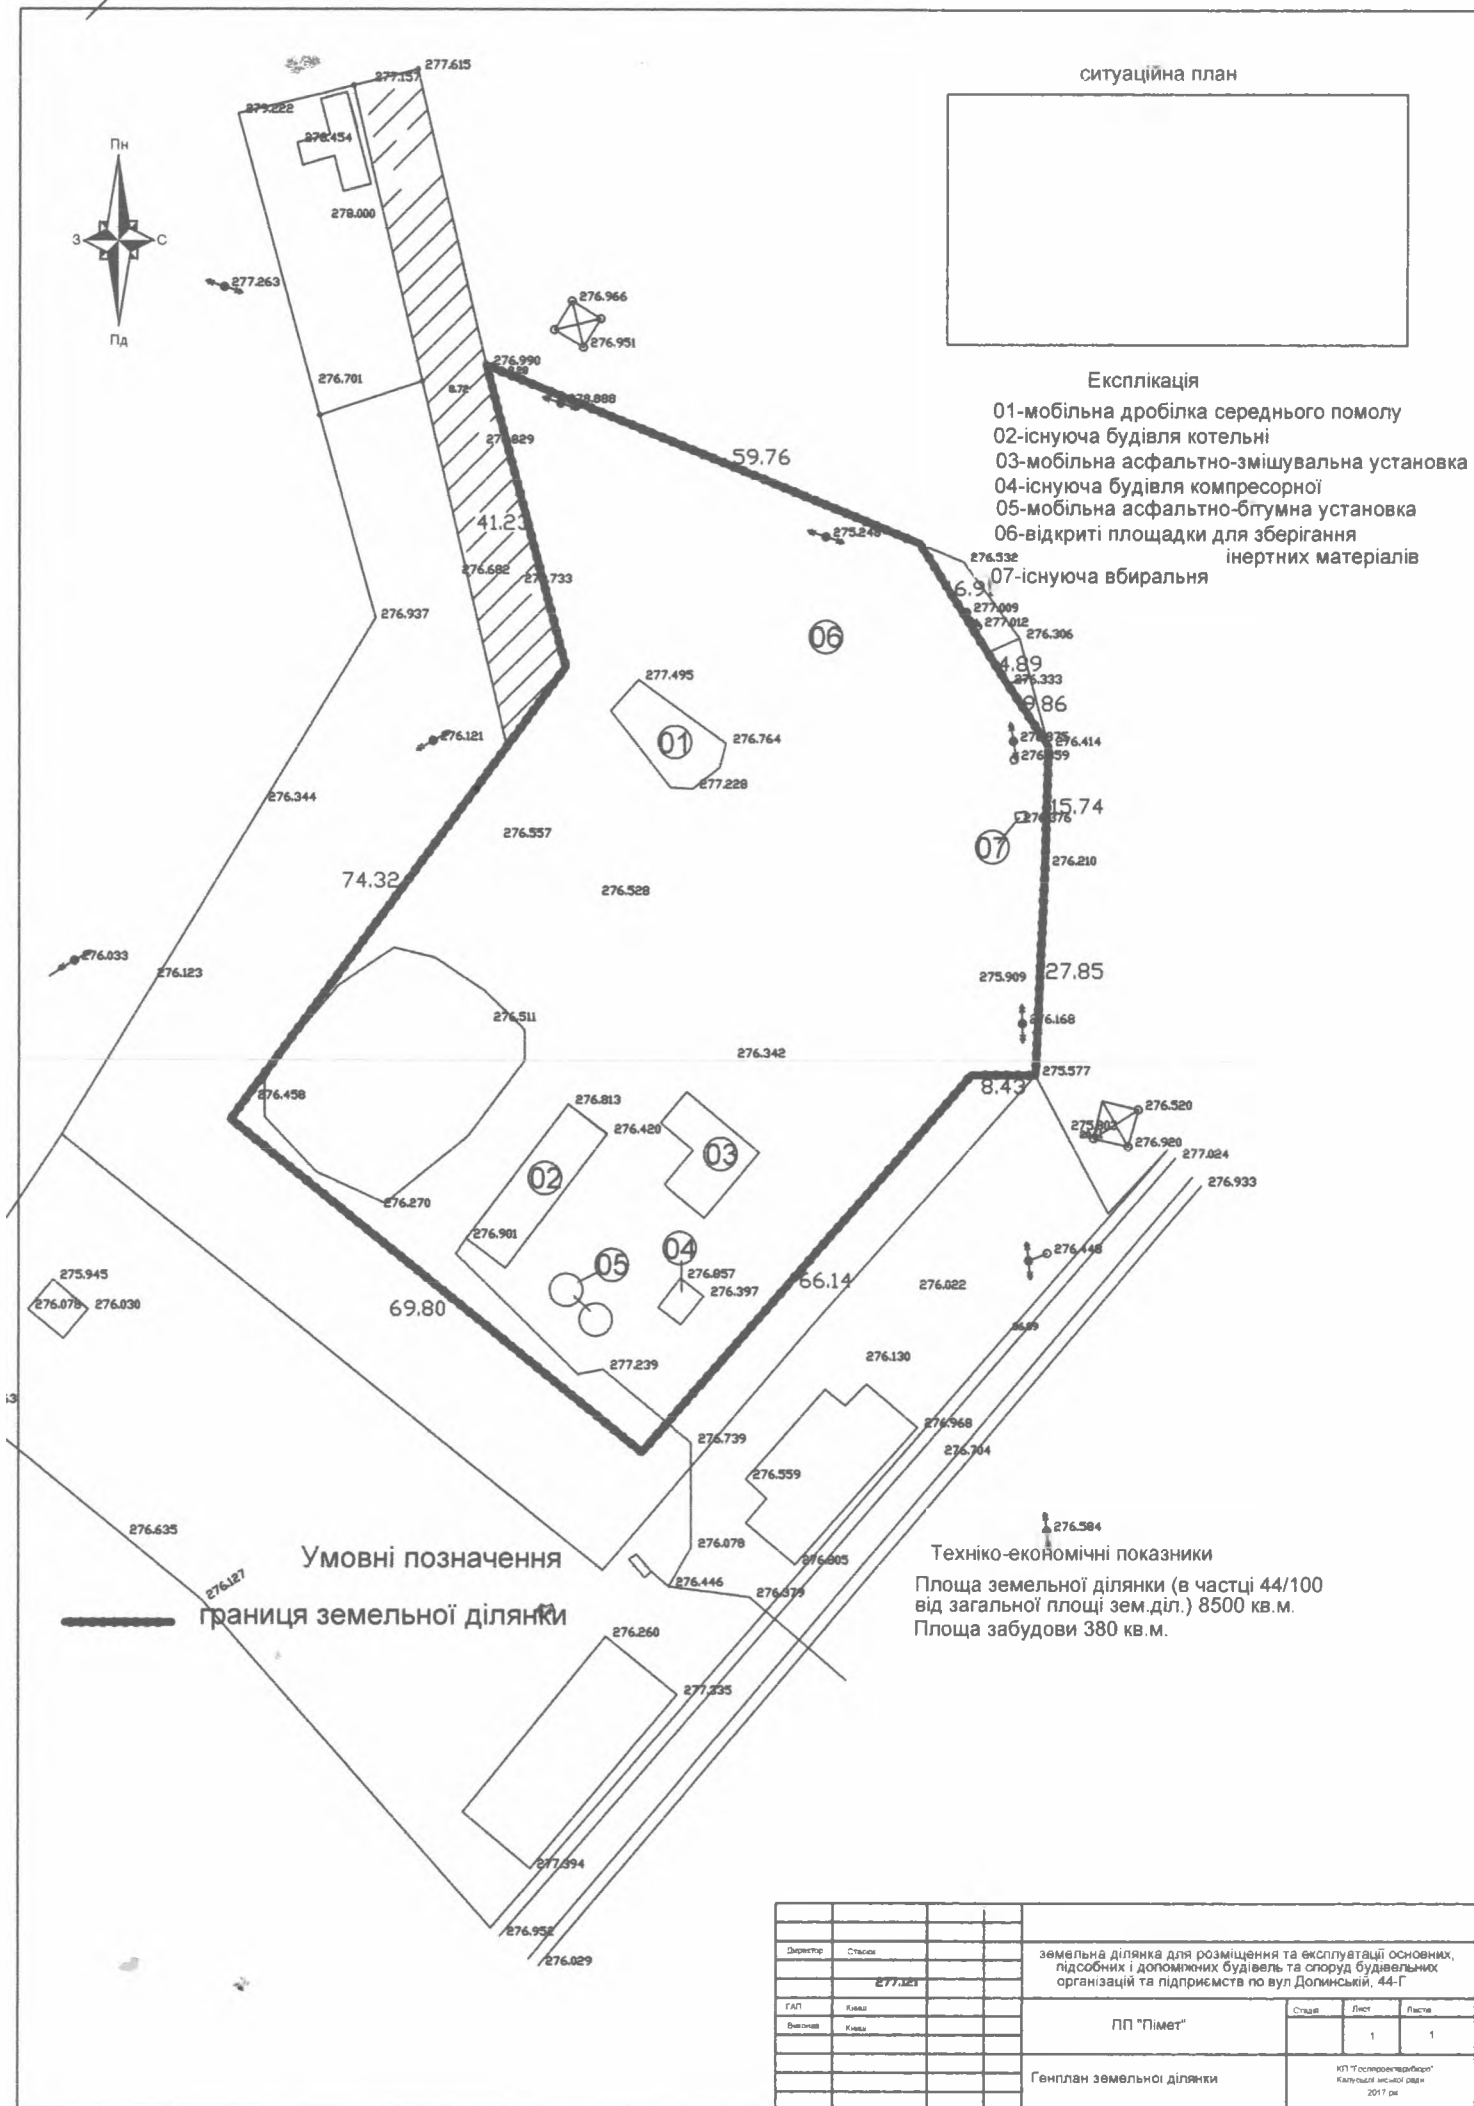

Умовні позначення

Границя земельної ділянки

Техніко-економічні показники

Площа земельної ділянки (в частці 44/100 від загальної площі зем.діл.) 8500 кв.м.  
Площа забудови 380 кв.м.

|                           |        |   |      |       |
|---------------------------|--------|---|------|-------|
| Директор                  | Стасюк | земельна ділянка для розміщення та експлуатації основних, підсобних і допоміжних будівель та споруд будівельних організацій та підприємств по вул. Долинській, 44-Г |      |       |
| ГАП                       | Київ   | Студія  | Лист | Листа |
| Виконав                   | Київ   |   | 1    | 1     |
| Генплан земельної ділянки |        | КП "Особконсервіс" Катівця мисної сели 2017 рік   |      |       |