
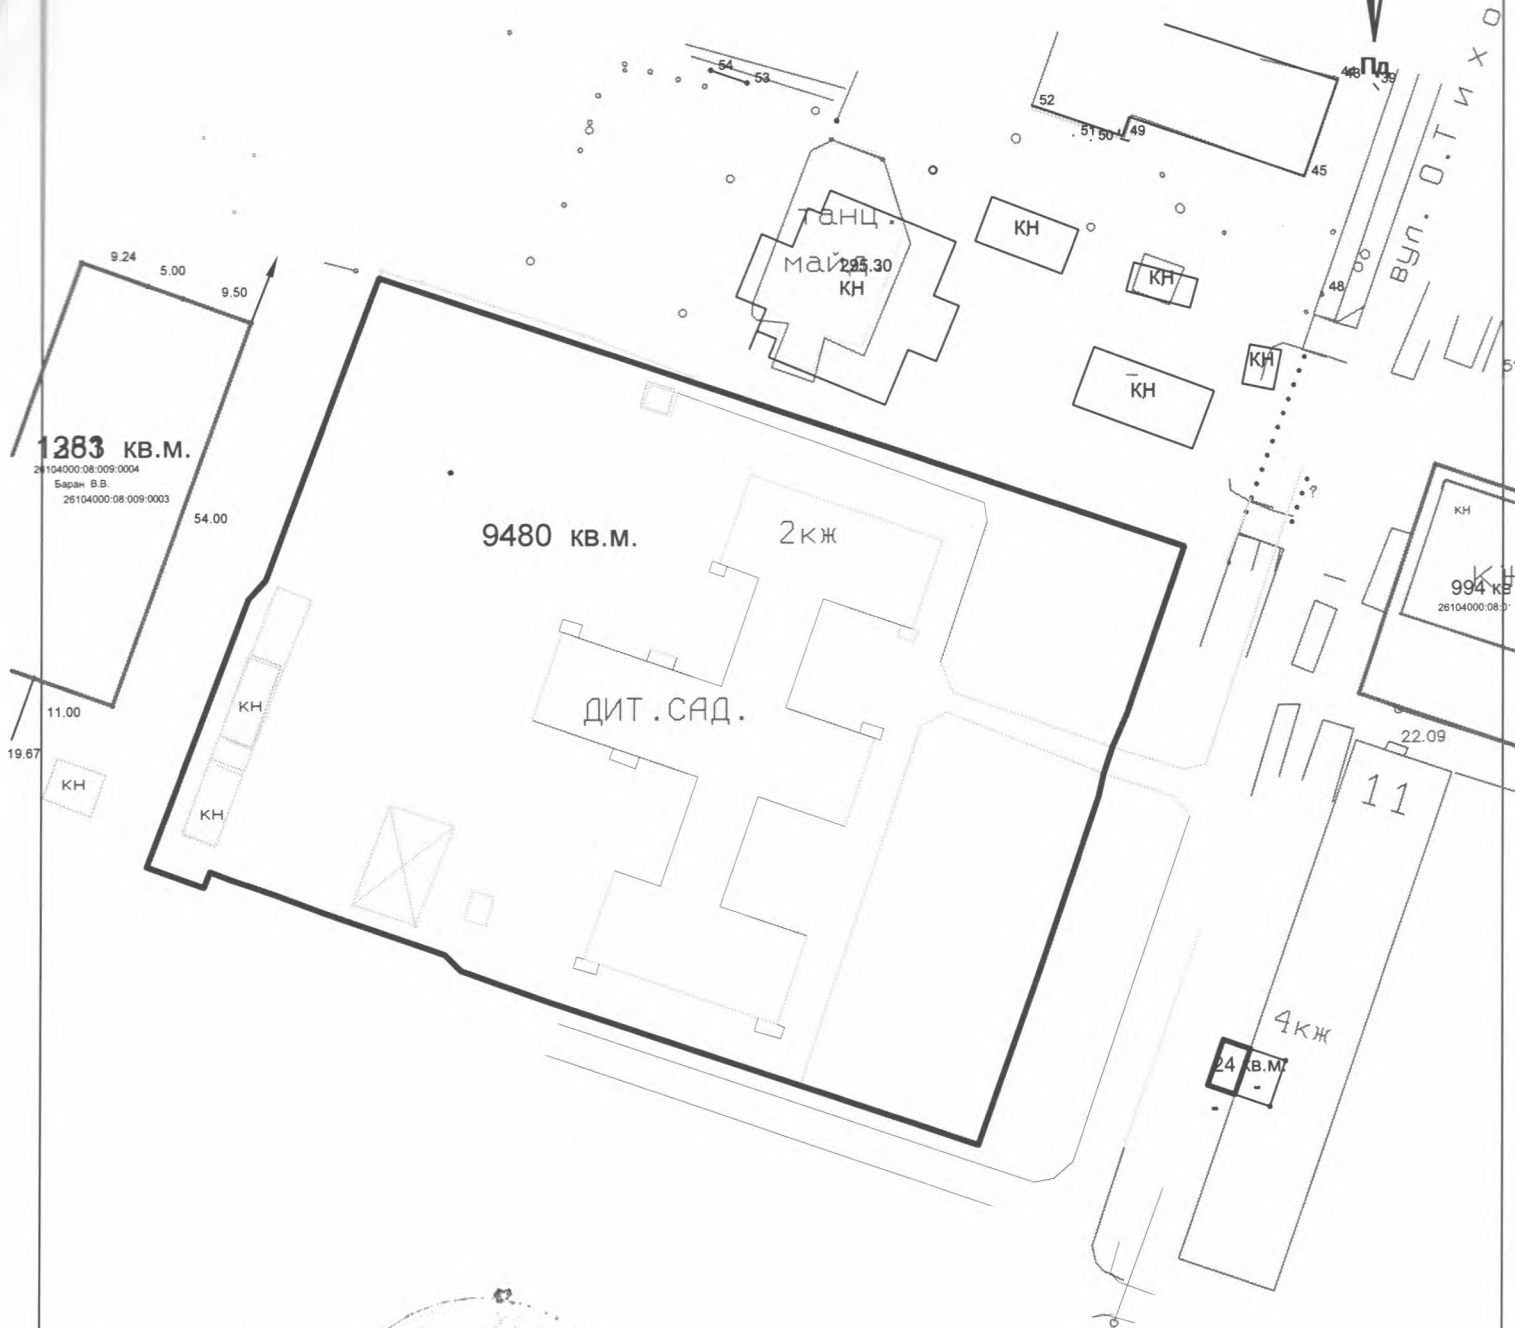


Додаток до акту погодження меж
план масштабу 1: 1000

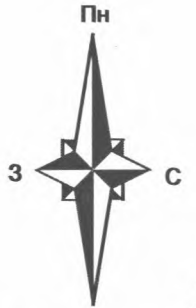

		м.Калуш вулиця О. Тихого, 8			
Директор	І. Семак	для обслуговування нежитлових будівель			
інженер	І. Семак				
		Фонд комунальної власності територіальної громади м. Калуша	Стадія	Лист	Листів
				1	1
		Проект відведення земельної ділянки	КП Земельно-кадастрове господарське бюро Калуської міської ради		
			Калуш - 2017		