
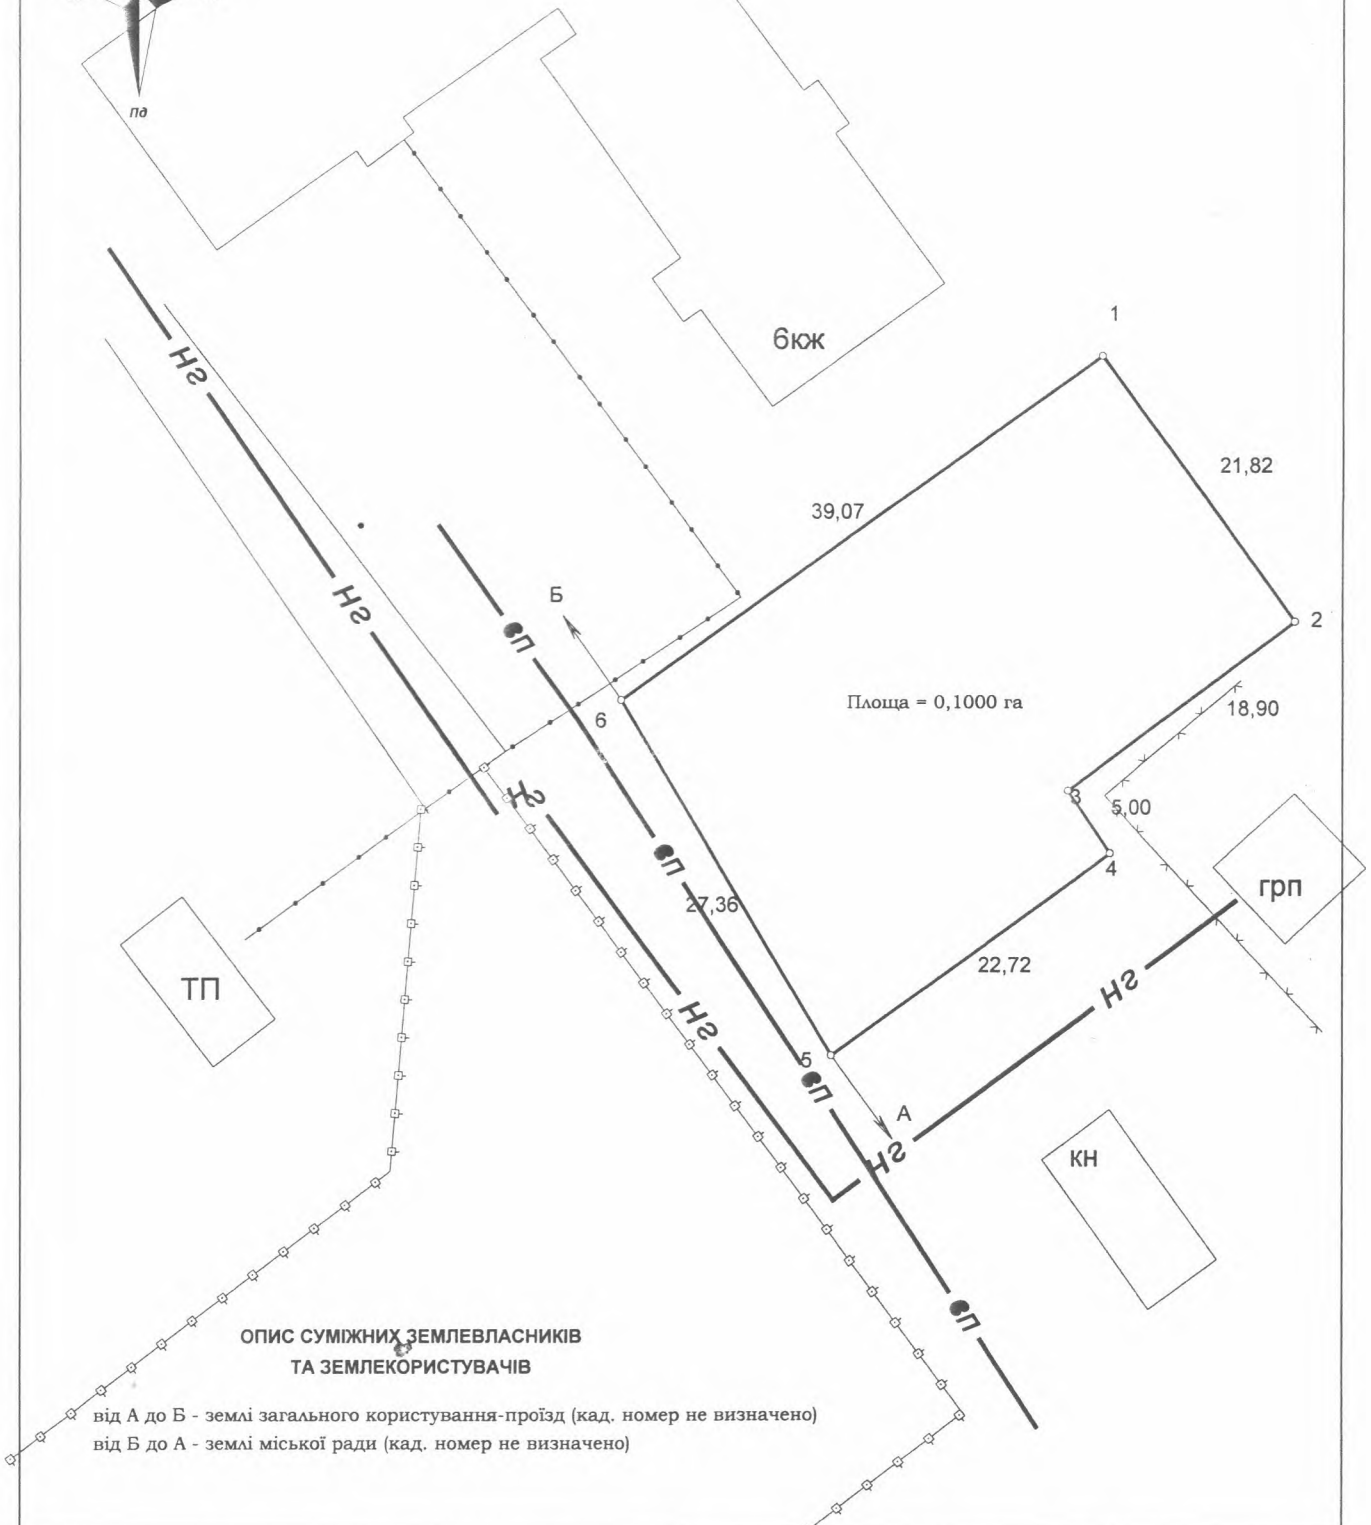


МАТЕРІАЛИ ЗЕМЛЕВПОРЯДНОГО ПРОЕКТУВАННЯ

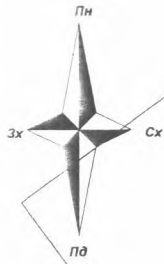

ОПИС СУМІЖНИХ ЗЕМЛЕВЛАСНИКІВ ТА ЗЕМЛЕКОРИСТУВАЧІВ

від А до Б - землі загального користування-проїзд (кад. номер не визначено)
від Б до А - землі міської ради (кад. номер не визначено)

Релігійна організація релігійна громада УПЦ КП храму "Мучениць Віри, Надії, Любові та матері їх Софії"

Івано-Франківська область, м.Калуш, вул.Каракая

для будівництва та обслуговування будівель громадських та релігійних організацій (03.04)



Директор	Л. Дубіль	Проект землеустрою щодо відведення земельної ділянки	Масштаб	Лист	Листів
Серг.інженер	Л. Дубіль		1:500	1	1
		Матеріали землеупорядного проектування	ПП "Захід Земля" 2018		