


План меж землекористування
масштабу 1: 1000

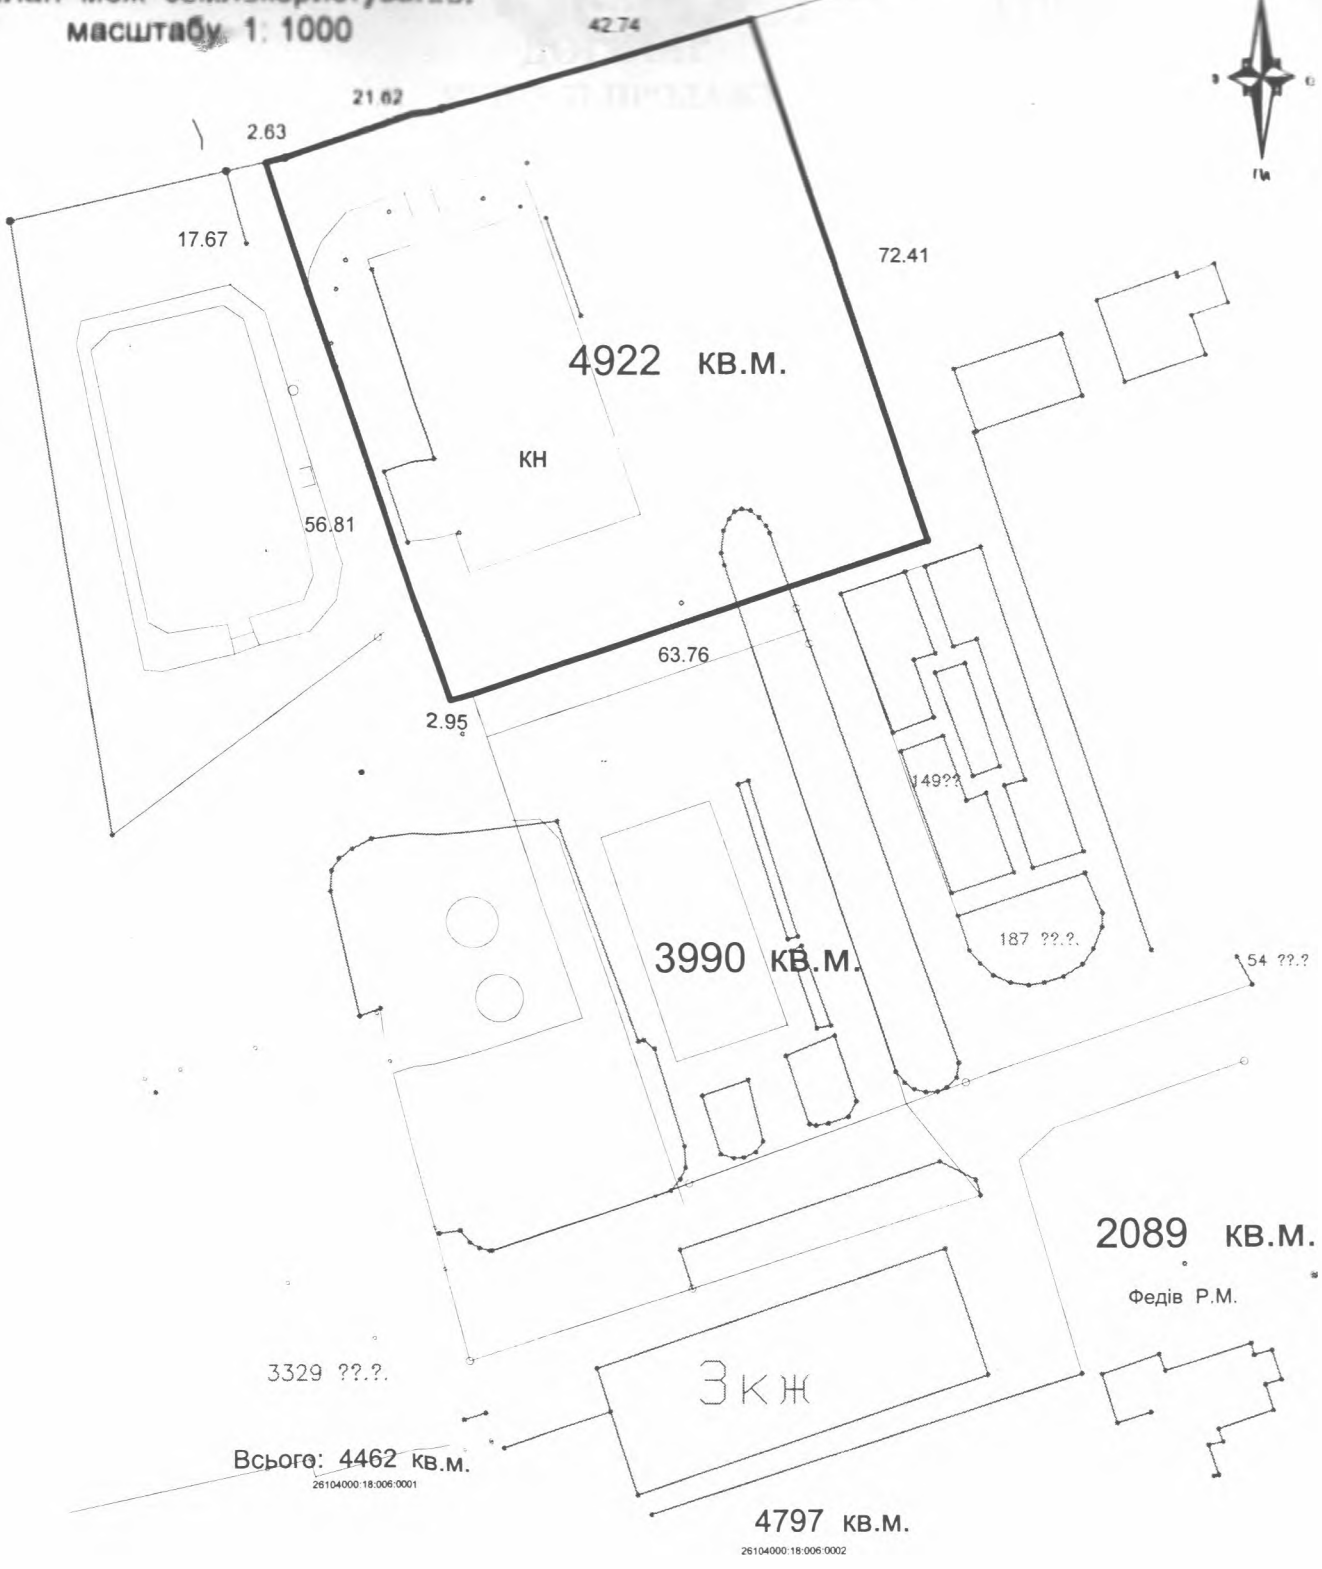

				м.Калуш вулиця Долинська, 88			
				для обслуговування виробничих будівель			
Директор	І. Семак			Голинський Сергій Семенович	Стадія	Лист	Листів
інженер	І. Семак					1	1
				План земельної ділянки			
				КП Земельно-кадастрове госпрозрахункове бюро Калуської міської ради			
				Калуш - 2018			