


СХЕМА ПОДІЛУ ЗЕМЕЛЬНОЇ ДІЛЯНКИ

Кадастровий номер 2610400000:06:008:00

ТАБЛИЦЯ КООРДИНАТ

Точок меж земельної ділянки

№ п/п	X (м)	Y (м)	X (м)	Y (м)
1	5,001	5 425 862,208	1 361 673,481	
2	6,019	5 425 860,317	1 361 678,110	
3	24,726	5 425 858,040	1 361 683,683	
4	10,554	5 425 848,686	1 361 706,571	
5	21,809	5 425 843,306	1 361 715,646	
6	3,233	5 425 833,233	1 361 734,993	
7	14,781	5 425 831,018	1 361 737,348	
8	7,808	5 425 817,569	1 361 743,476	
9	51,238	5 425 810,074	1 361 741,306	
10	9,225	5 425 761,626	1 361 724,605	
11	3,931	5 425 752,913	1 361 721,602	
12	5,083	5 425 751,730	1 361 725,347	
13	6,920	5 425 746,940	1 361 723,647	
14	9,863	5 425 740,421	1 361 721,334	
15	11,527	5 425 730,962	1 361 718,537	
16	1,297	5 425 720,116	1 361 714,618	
17	4,873	5 425 720,529	1 361 713,387	
18	0,816	5 425 722,079	1 361 708,769	
19	1,331	5 425 721,305	1 361 708,501	
20	12,290	5 425 720,050	1 361 708,066	
21	1,799	5 425 708,439	1 361 704,039	
22	20,366	5 425 706,743	1 361 703,451	
23	18,807	5 425 687,483	1 361 696,772	
24	12,100	5 425 669,709	1 361 690,608	
25	42,390	5 425 658,280	1 361 686,644	
26	29,998	5 425 670,396	1 361 646,023	
27	32,950	5 425 678,925	1 361 617,258	
28	12,108	5 425 710,536	1 361 626,559	
29	4,585	5 425 713,909	1 361 614,927	
30	35,810	5 425 718,141	1 361 616,699	
31	39,554	5 425 752,097	1 361 628,059	
32	8,915	5 425 789,610	1 361 640,608	
33	51,085	5 425 786,886	1 361 649,097	
34	21,511	5 425 835,491	1 361 664,837	
35	6,571	5 425 855,984	1 361 671,392	
1		5 425 862,208	1 361 673,481	
		550,894		

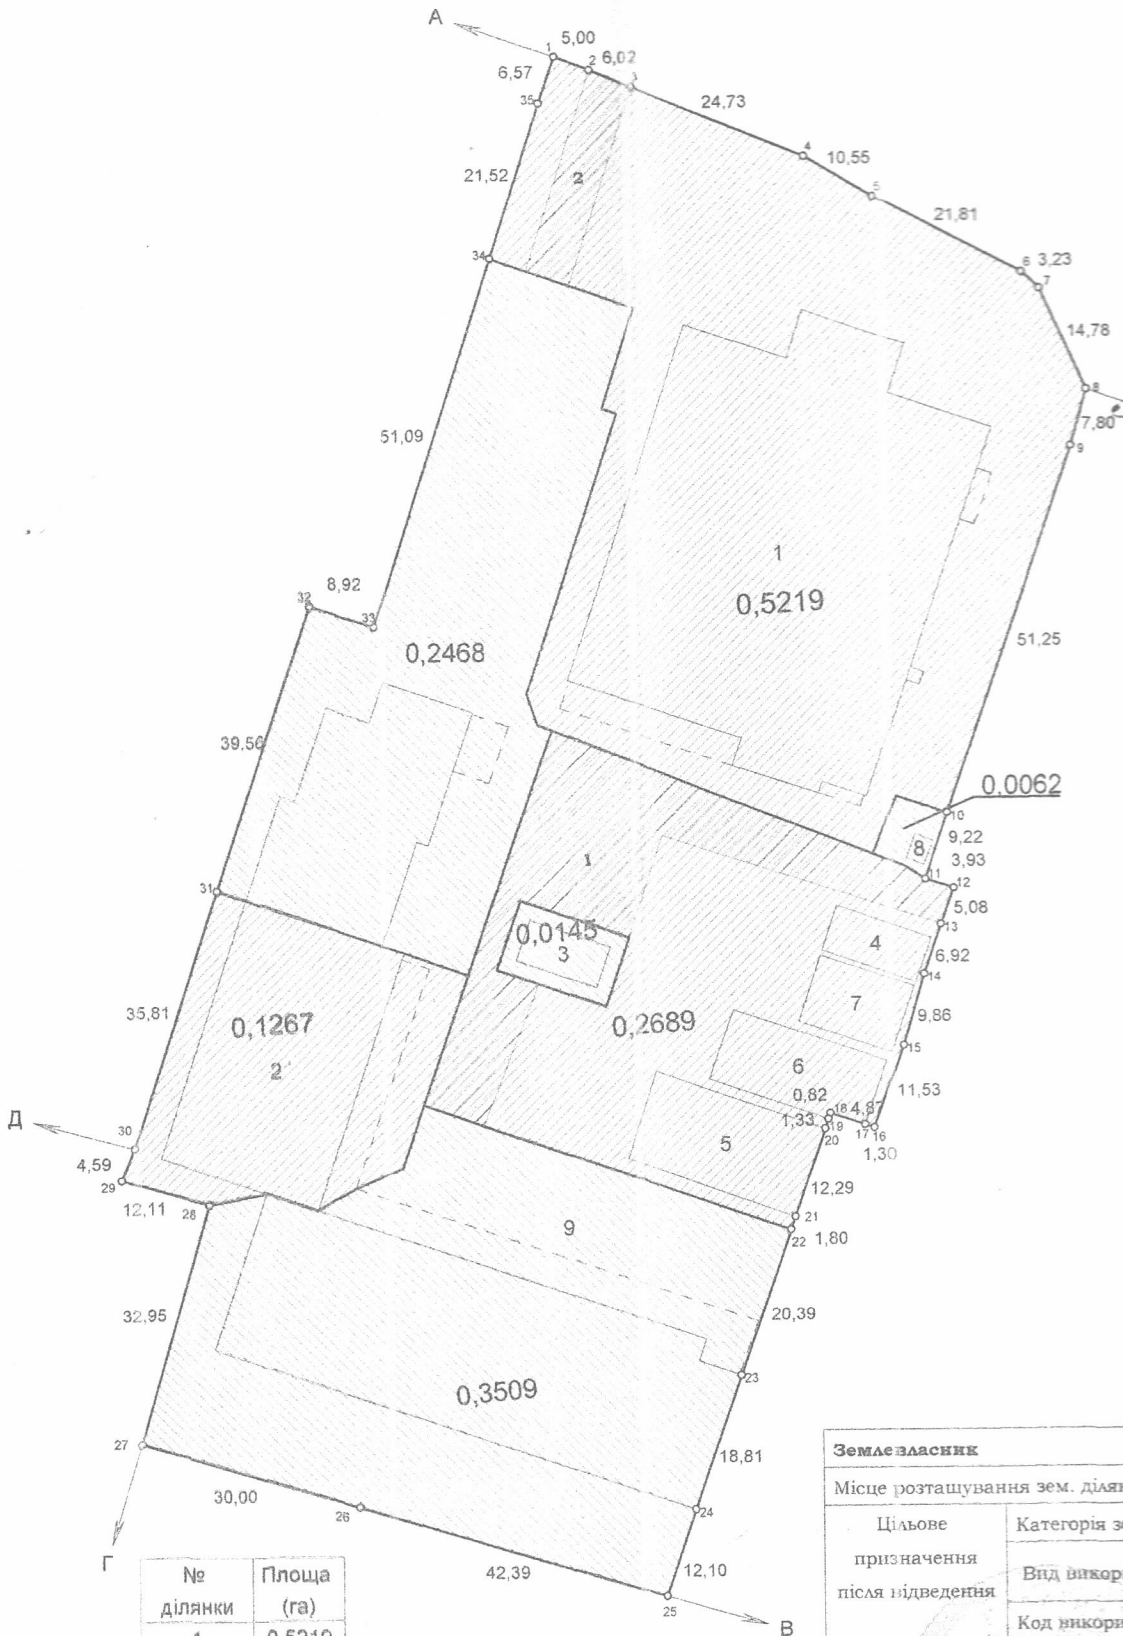

Пр

ПЕРЕЛІК	
№ п/п	Код об'єкта
1	01.05
2	07.02
3	07.03

ПІСЛЯ ВІДВЕДЕННЯ

	Площа (га)
Земельна ділянка	1,5359
Земельні ділянки та спорудами	0,2261
Земельні ділянки та спорудами	0,2819
Земельні ділянки та спорудами	0,0063
Земельні ділянки та спорудами	0,0081
Земельні ділянки та спорудами	0,0287
Земельні ділянки та спорудами	0,0204
Земельні ділянки та спорудами	0,0009
Земельні ділянки та спорудами	0,9515

№ ділянки	Площа (га)
1	0,5219
2	0,2468
3	0,0062
4	0,1267
5	0,0145
6	0,2689
7	0,3509

Землевласник	
Місце розташування зем. ділянки	
Цільове призначення після відведення	Категорія земель
	Вид використання
	Код використання
Площа, гектарів	
Директор	
Серт.інженер	