
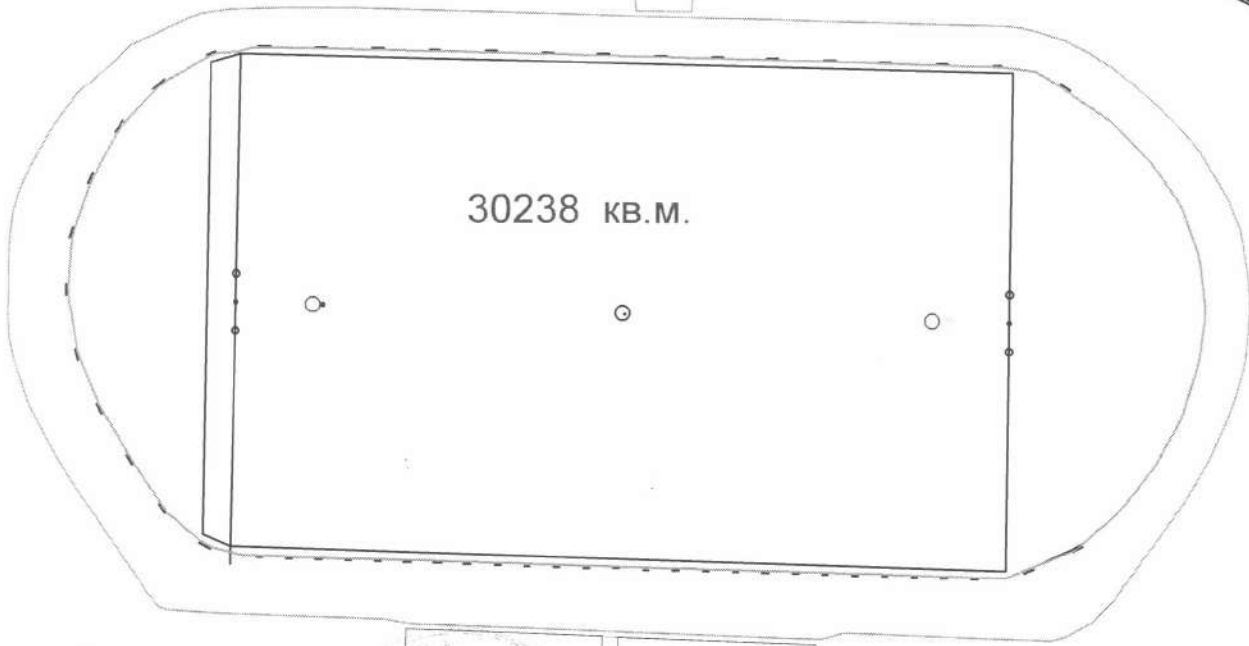


Викопіювання з топографо-геодезичного плану масштабу 1:1000

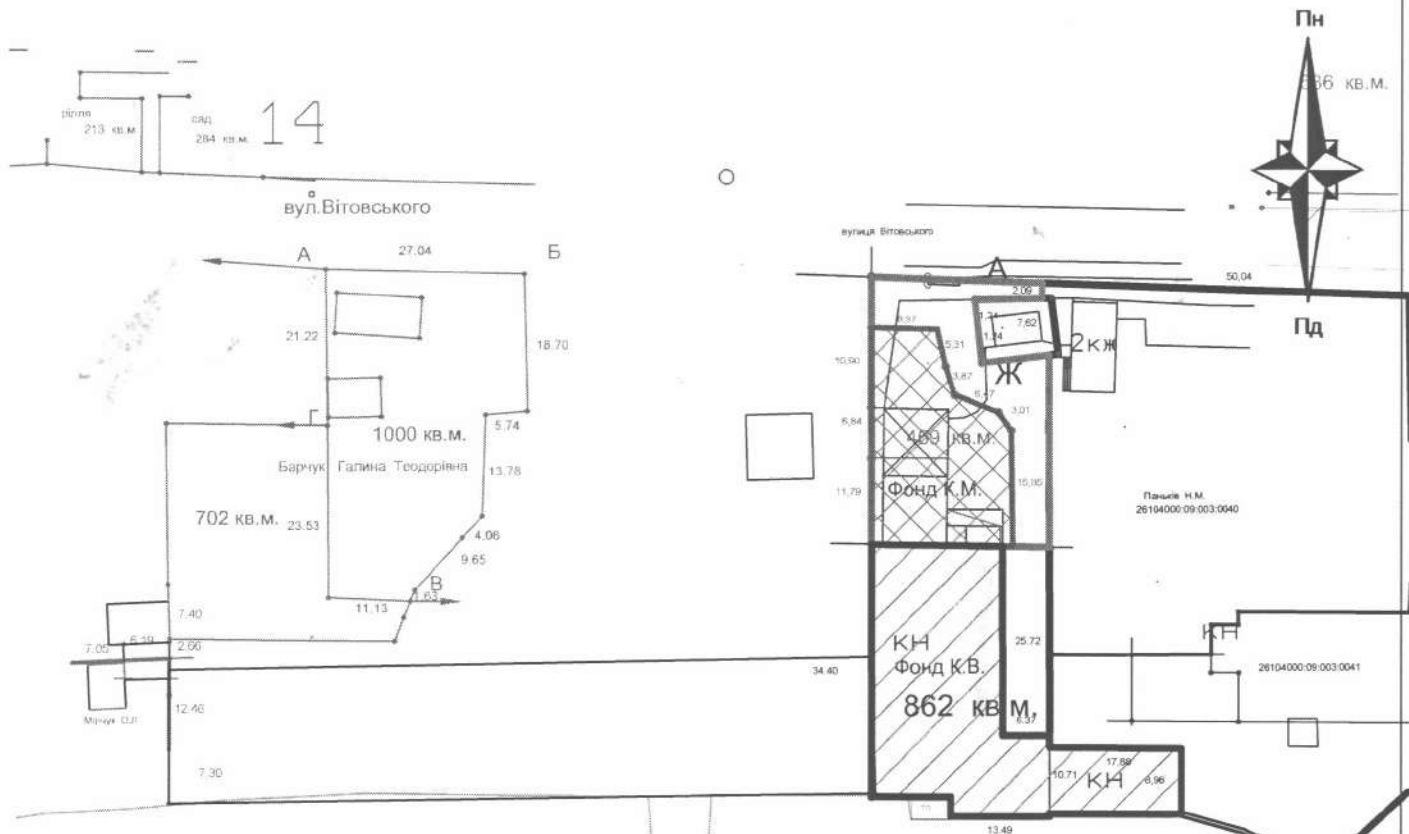

м. Калуш, вулиця Вітовського, 7			
Директор	І. Семак	Для обслуговування нежитлових приміщень	
інженер	І. Семак	Управління Комунальної власності Калузької міської ради	
		Стадія	Листів
			1
		КП Земельно-кадастрове господарствонкове бюро Калузької міської ради	
		Калуш - 2022	