




**ВИКОПИЮВАННЯ З КАДАСТРОВОЇ КАРТИ**  
м. Калуш, вул.С. Стрільців, 34  
Івано-Франківської області  
кадастровий номер - 2610400000:08:005:

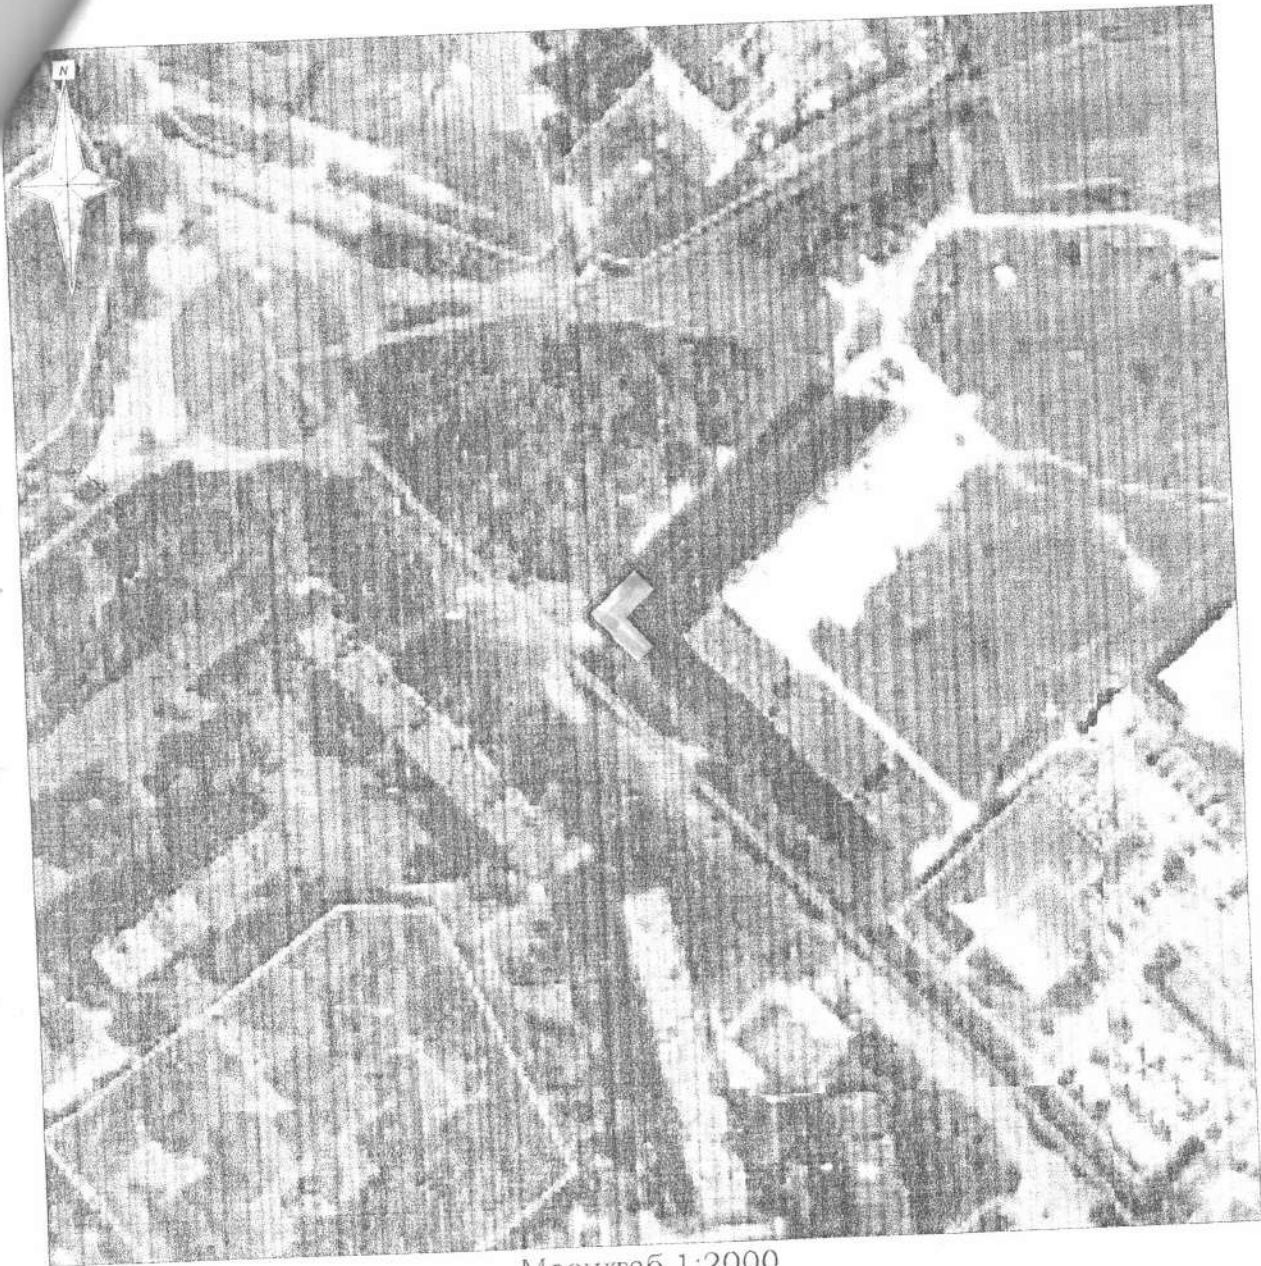

Масштаб 1:2000

Площа земельної ділянки  $S=0.0182$  га

**Умовні позначення:**

-  - межа земельної ділянки
-  - межа кадастрової зони

**Опис меж**

- з північного-заходу - землі загального користування (дорога)
- з північного-заходу - землі комунальної власності