


Викопіювання з топографічної карти масштаб 1 : 5000

Кадастровий номер земельної ділянки : 2610400000:08:002:0096

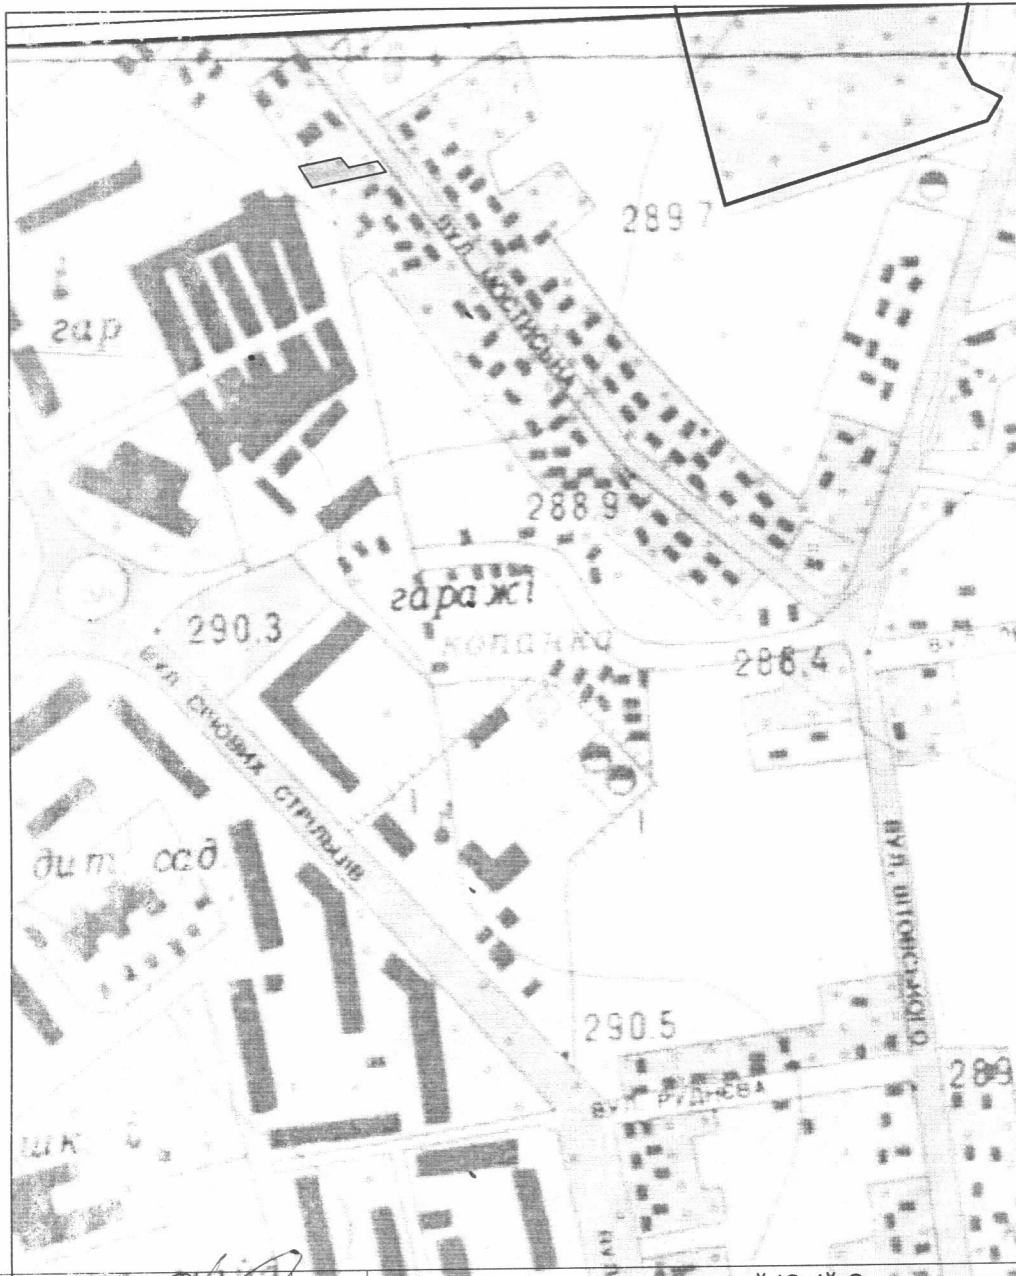

Диретор	Семак І.М.	23.05.2017	Кузицький Юрій Олегович		
Виконав	Дідошак Т. Д.	23.05.2017	вулиця Мостиська, 35, м. Калуш, Івано-Франківська область для будівництва та обслуговування житлового будинку, господарських удівель та споруд (присадибна ділянка)		
сертифікований інженер-землепорядник	Галіна Дідошак		Викопіювання із топографічної карти масштабу 1 : 5000	Стадія СДА	Аркуш 1
			Кадастровий план земельної ділянки Масштаб 1:500	КП ЗКГБюро КМР -2017р.	

