


Кадастровий план земельної ділянки

Кадастровий номер земельної ділянки 2610400000:03:001:0048

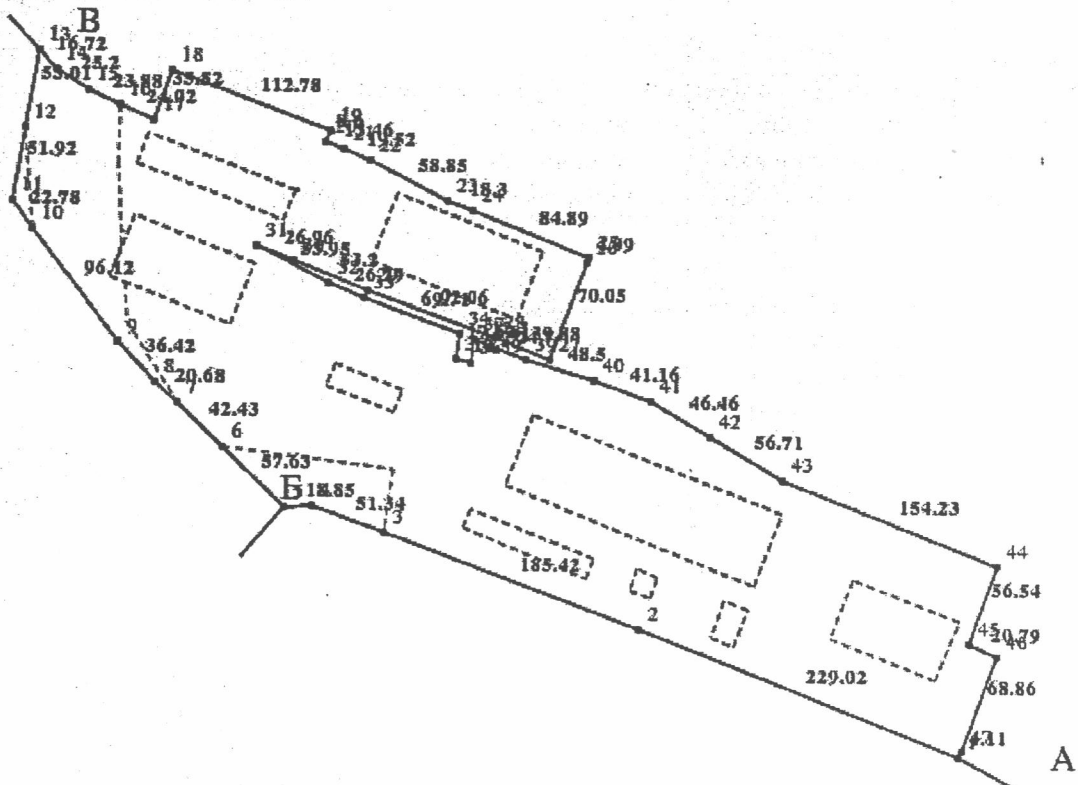

Масштаб 1: 5000