


Кадастровий план земельної ділянки

Кадастровий номер земельної ділянки 2610400000:08:009:0004

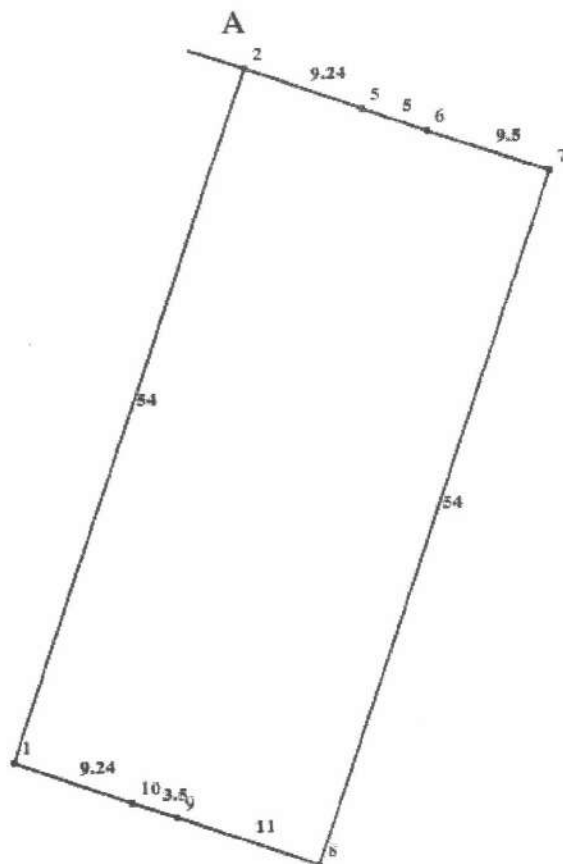

Масштаб 1: 500