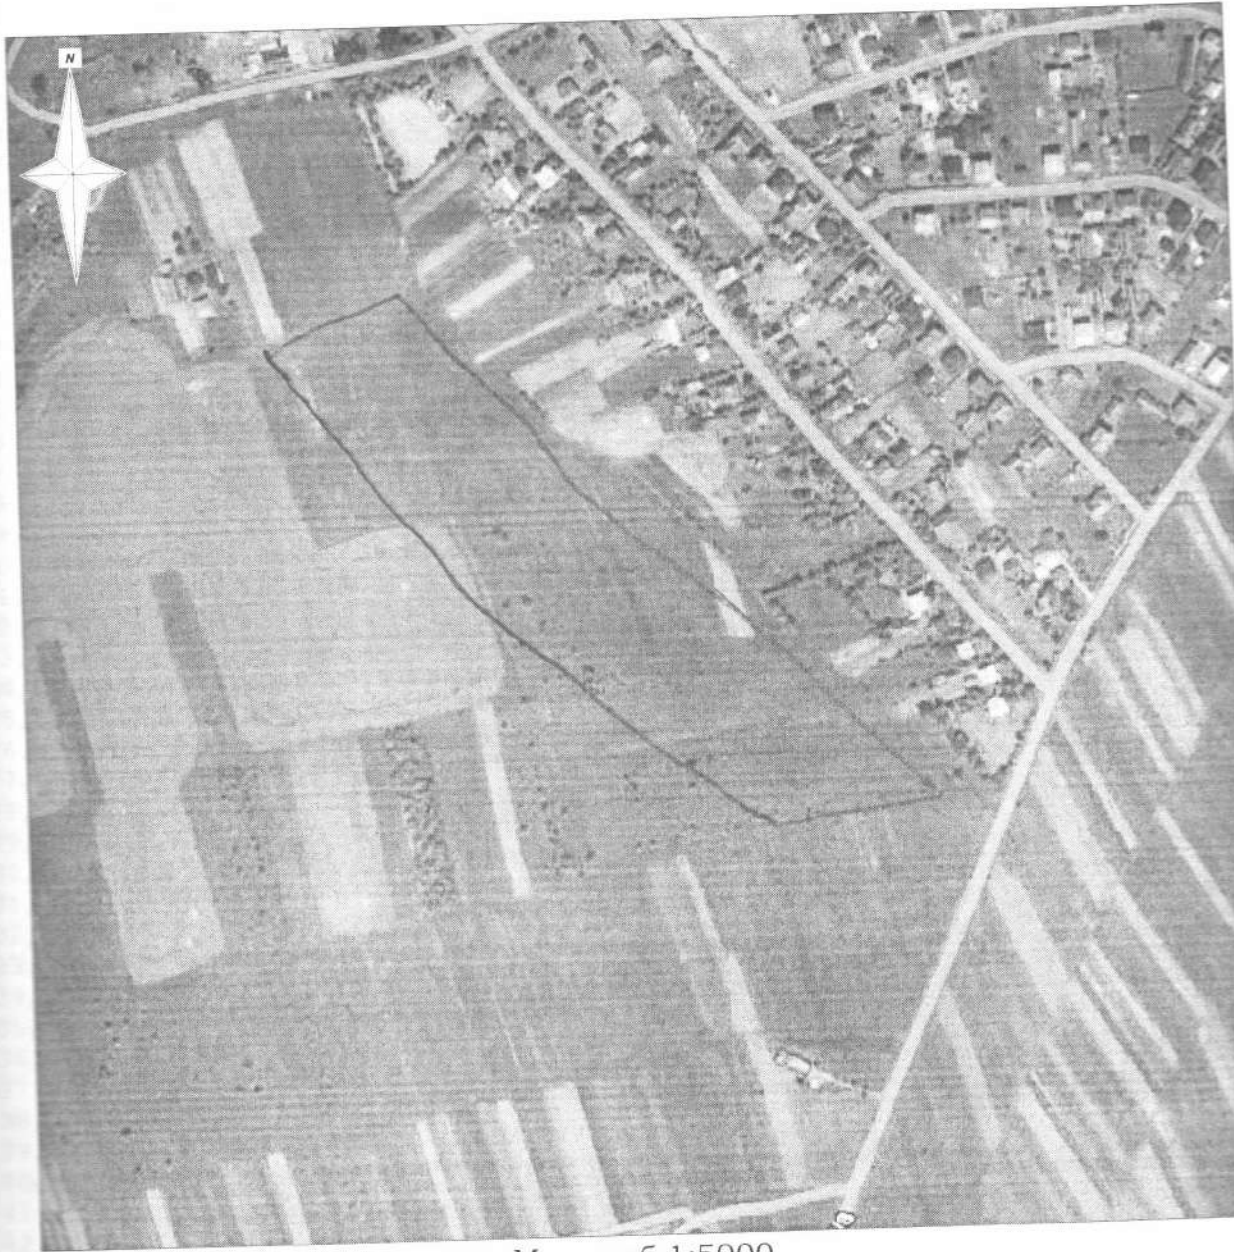


ВИКОПУВАННЯ

с. Голинь

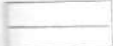
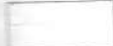
Калуського району Івано-Франківської області
кадастровий номер - 2622881600:00:000:



Масштаб 1:5000

Площа земельної ділянки S=6.5000 га

Умовні позначення:

-  - межа земельної ділянки
-  - межа кадастрової зони

Опис меж

- із заходу - землі загального користування дорога
- з південного-заходу - землі приватної власності громадян