


ВИКОПУВАННЯ



с. Голинь

Калуського району Івано-Франківської області
кадастровий номер - 2622881600:00:000:

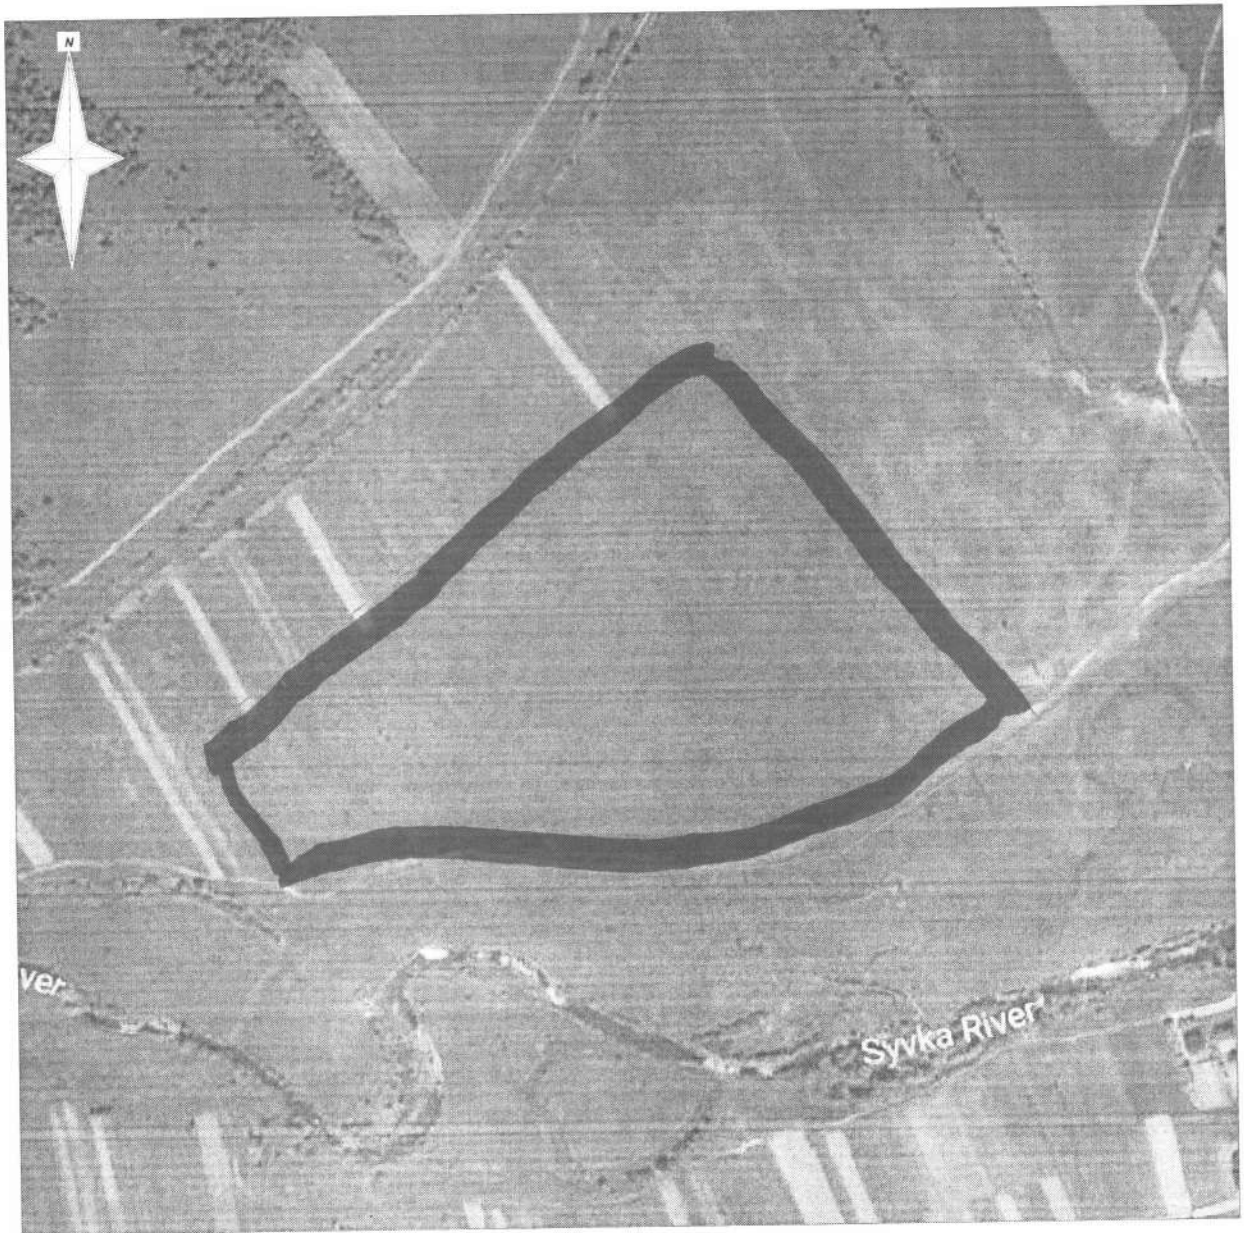

Масштаб 1:5000

Умовні позначення:

-  - межа земельної ділянки
-  - межа кадастрової зони

Площа земельної ділянки S=12.2883 га

Опис меж

- з північного-заходу - землі загального користування дорога
- з північного-заходу - землі приватної власності громадян городи