




ВИКОПИЮВАННЯ
с. Кропивник
Калузького району Івано-Франківської області
кадастровий номер - 2622884000:00:000:

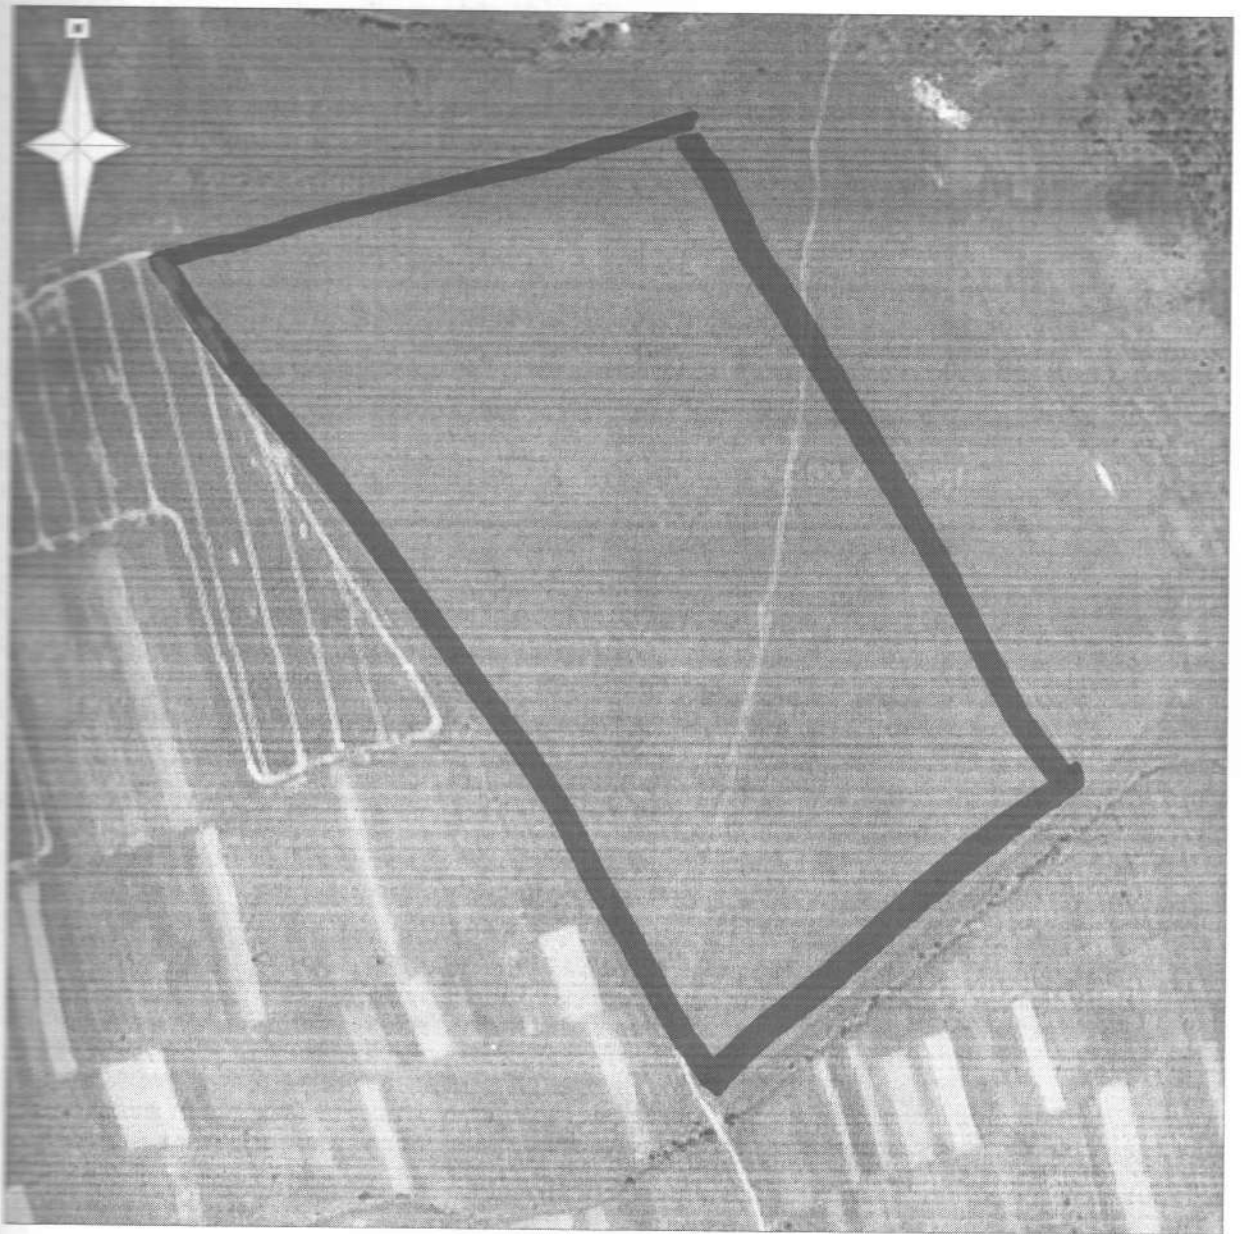

Масштаб 1:5000

Умовні позначення:

- | | |
|---|--------------------------|
|  | - межа земельної ділянки |
|  | - межа кадастрової зони |

Площа земельної ділянки S=20.0000 га

Опис меж

- з північного-сходу - землі Землі комунальної власності (пасовище)
- з північного-сходу - землі загального користування дорога