


### Кадастровий план земельної ділянки

Кадастровий номер земельної ділянки 2610400000:06:007:0048

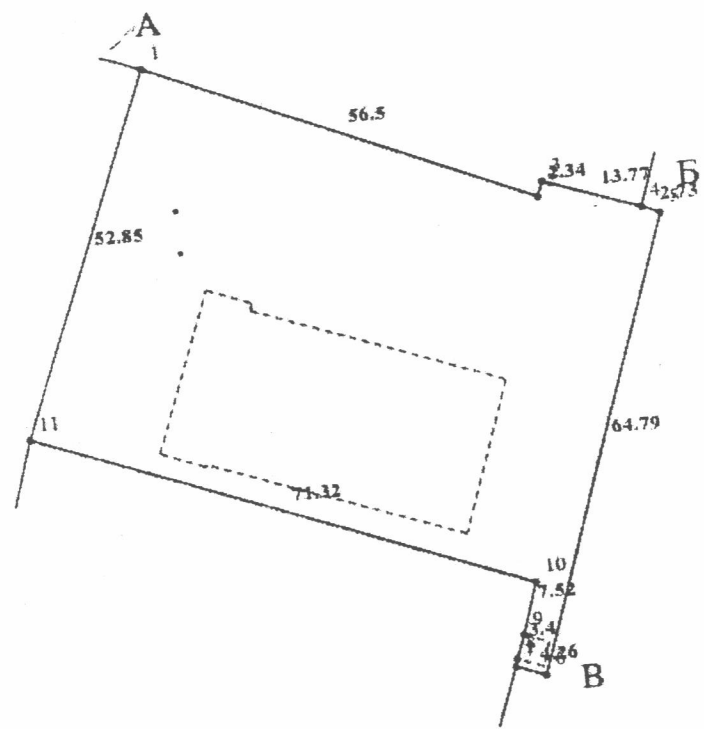

Масштаб 1:1000