


**ВИКОПЮВАННЯ З КАДАСТРОВОЇ КАРТИ**

с. Кропивник

Калузького району Івано-Франківської області

кадастровий номер - 2622884000:00:000:

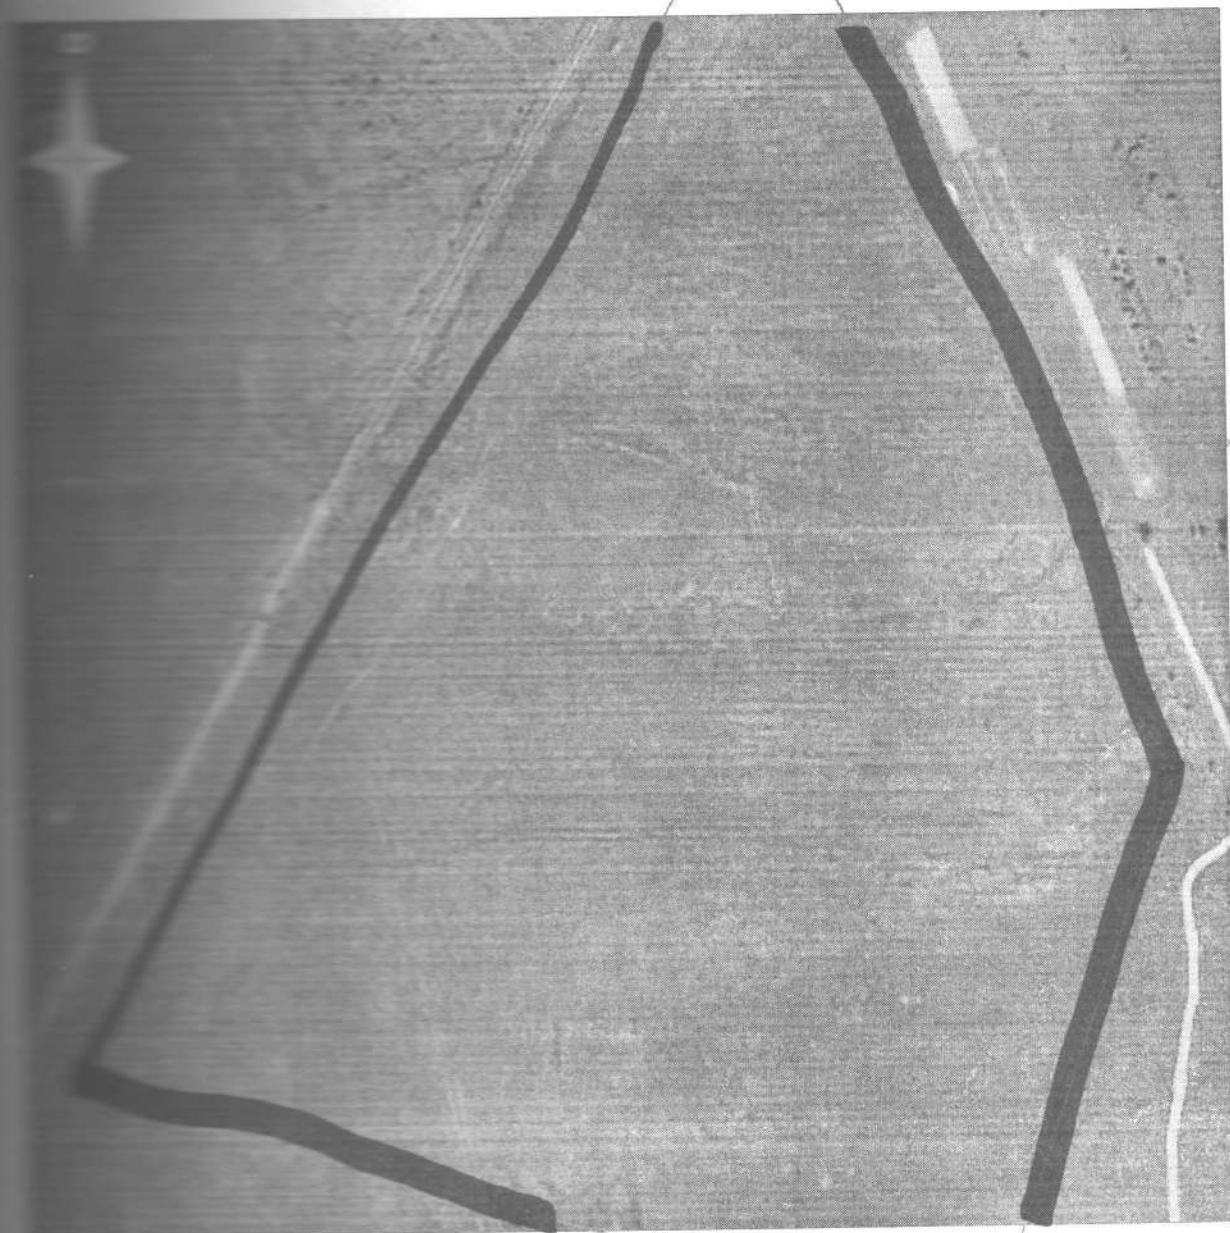

Масштаб 1:5000

Площа земельної ділянки S=40.0000 га

**Легенда:**

- межа земельної ділянки
- межа кадастрової зони

**Знаки:**

- знак загального користування дорога
- знак приватної власності (пасовище)