


СХЕМА РОЗМІЩЕННЯ ЗЕМЕЛЬНОЇ ДІЛЯНКИ
за межами н.п.с. Бабин-Зарічний
Калуського району Івано-Франківської області
кадастровий номер -

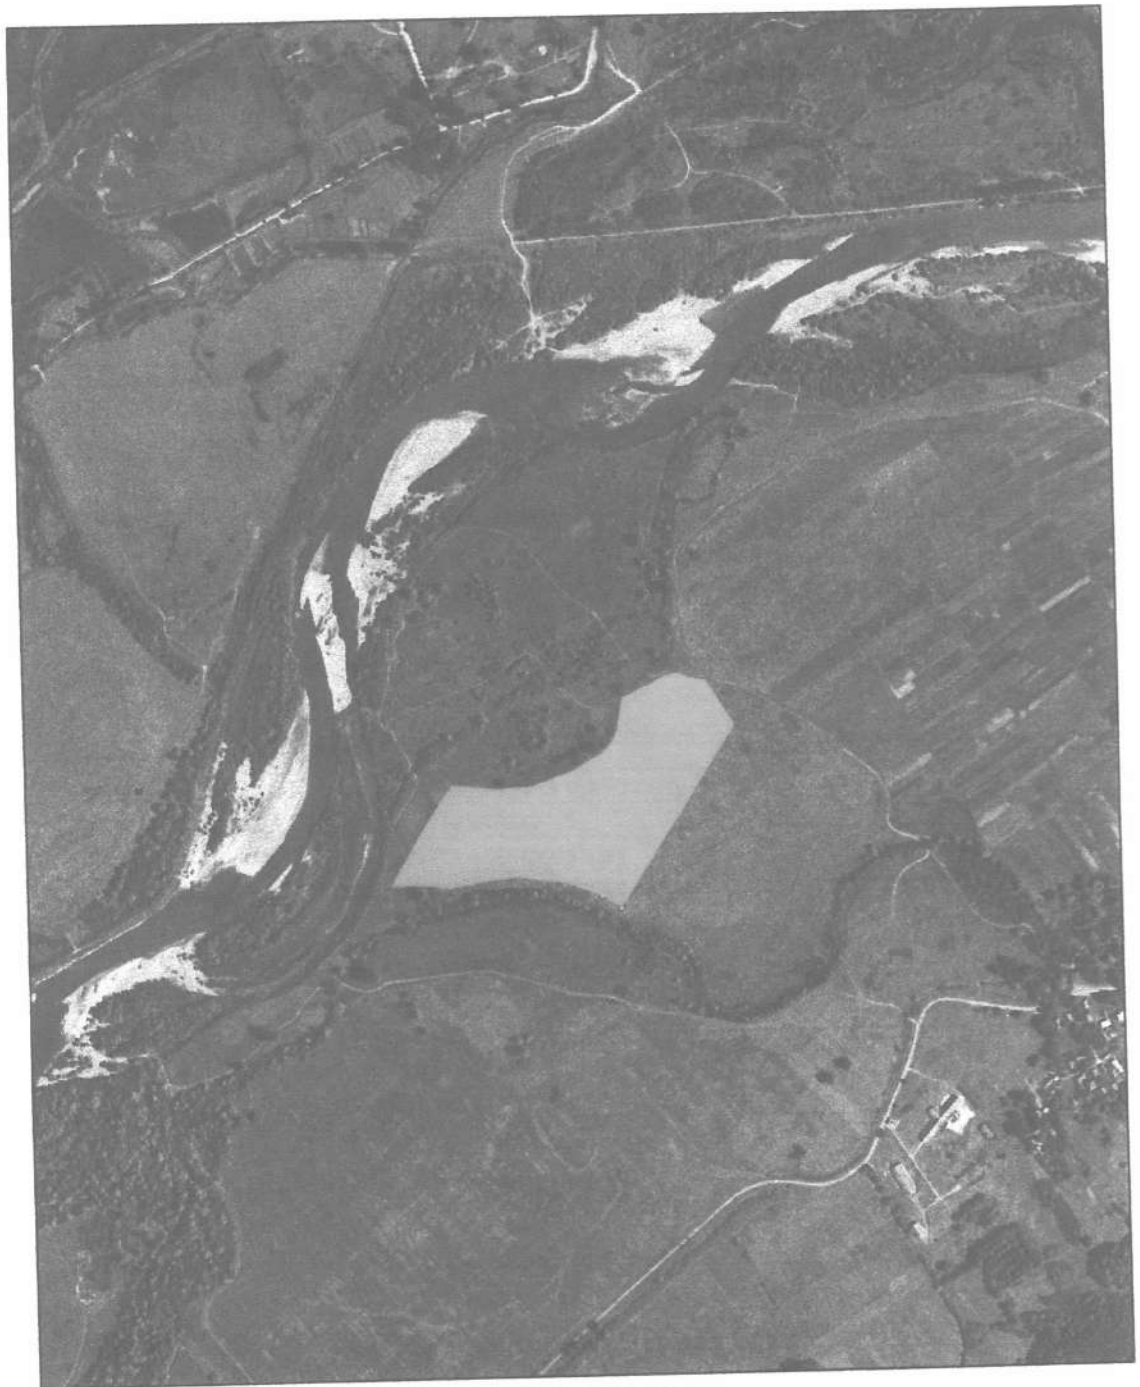

МАСШТАБ - 1:10000

- земельна ділянка ТЗОВ "АГРО-ГАЛИЧ-ІФ"
- з південного-заходу - землі комунальної власності (ПЭС річки)
- із заходу - землі ландшафтний заказник місцевого значення "Ріка Лімниця"
- з північного-заходу - землі комунальної власності (кам'яні місця)
- з північного-сходу - землі комунальної власності (польова дорога)
- зі сходу - землі Атаманчук М.

— межі населеного пункту

Склав:



Мойсин Г.В.