


Кадастровий план масштабу 1:1000

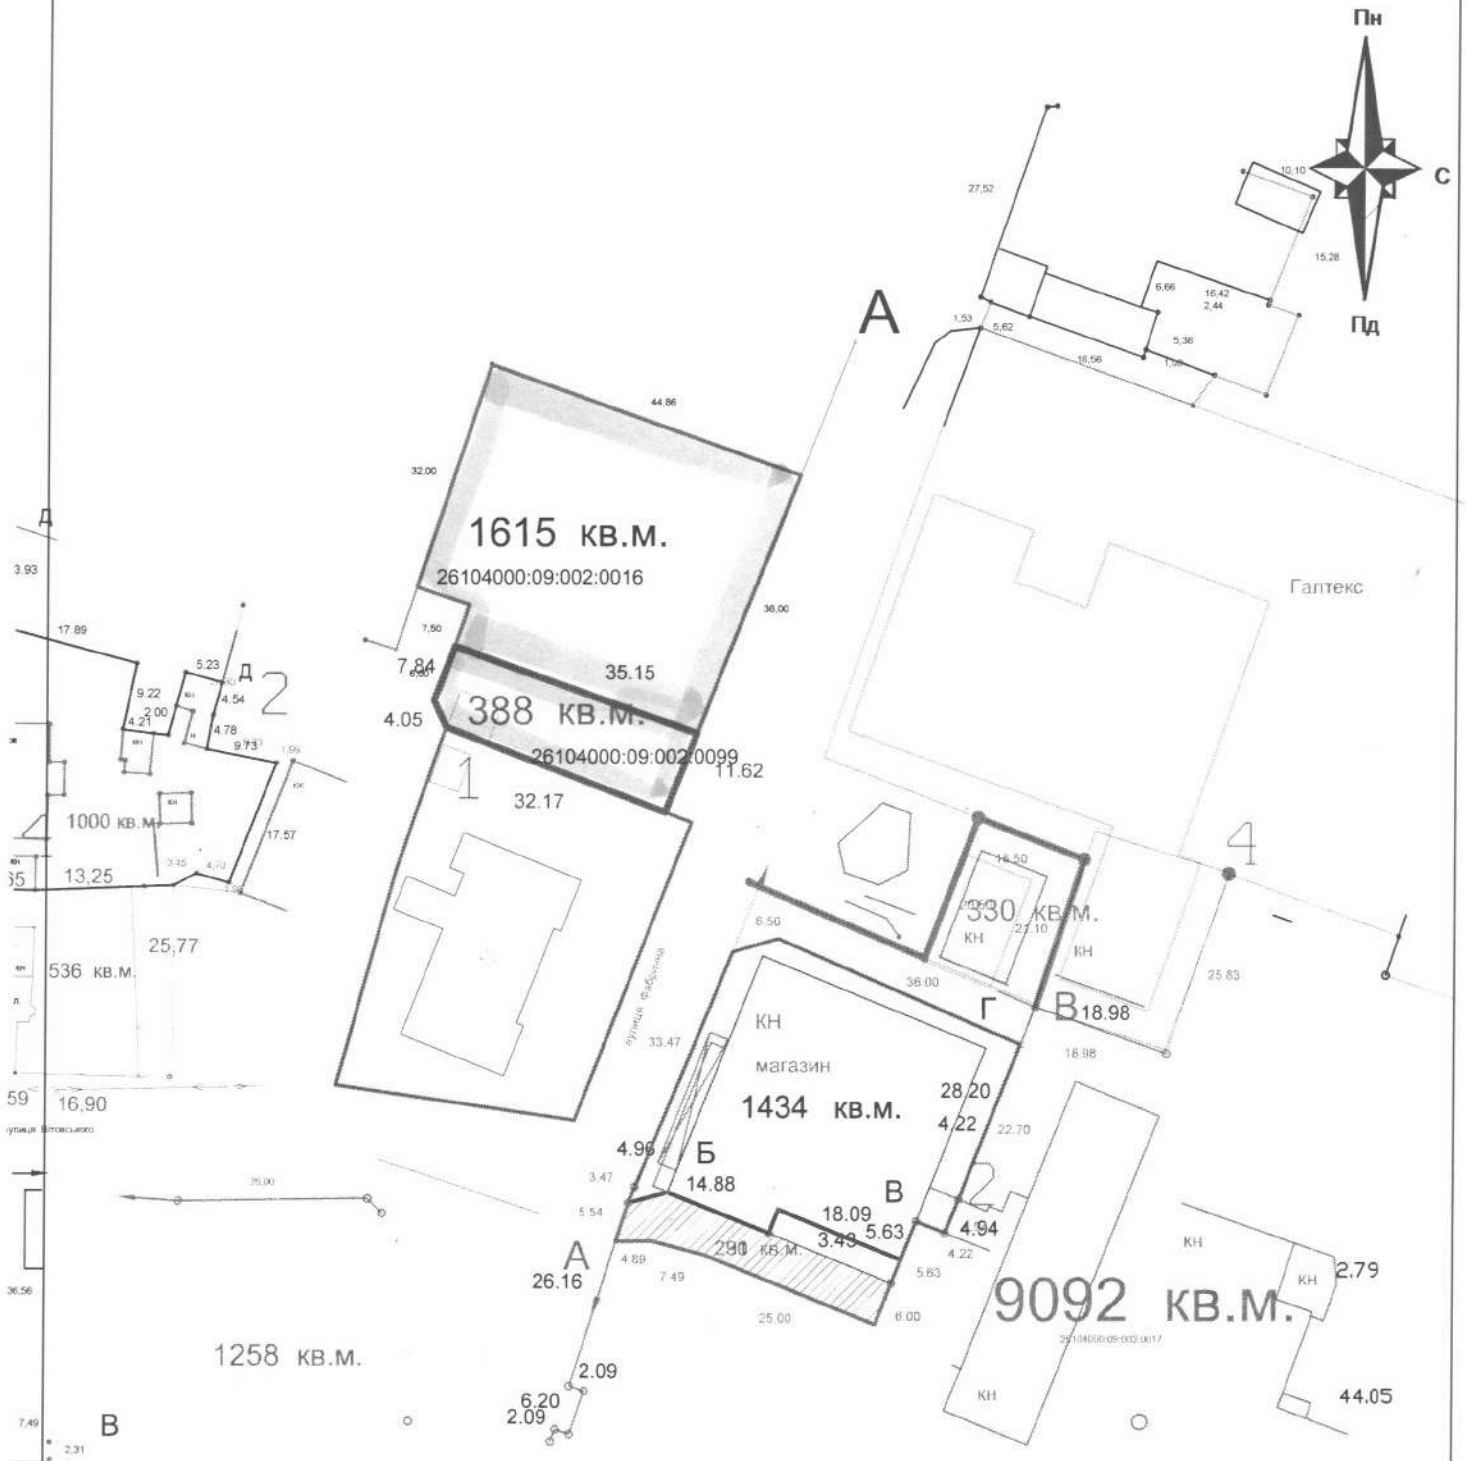

			м. Калуш, вулиця Фабрична, 1			
Директор	І. Семак		---			
Інженер	І. Семак		Для обслуговування інших будівель громадської забудови			
			Калузька міська рада (землекористувач ПП "Гаразд")	Стадія	Лист	Листів
					1	1
			ТД із землеустрою щодо об'єднання земельних ділянок	КП Земельно-кадастрове госпрозрахункове бюро Калузької міської ради		
				Калуш - 2022		