


Кадастровий план земельної ділянки

Кадастровий номер земельної ділянки 2610400000:42:006:0032

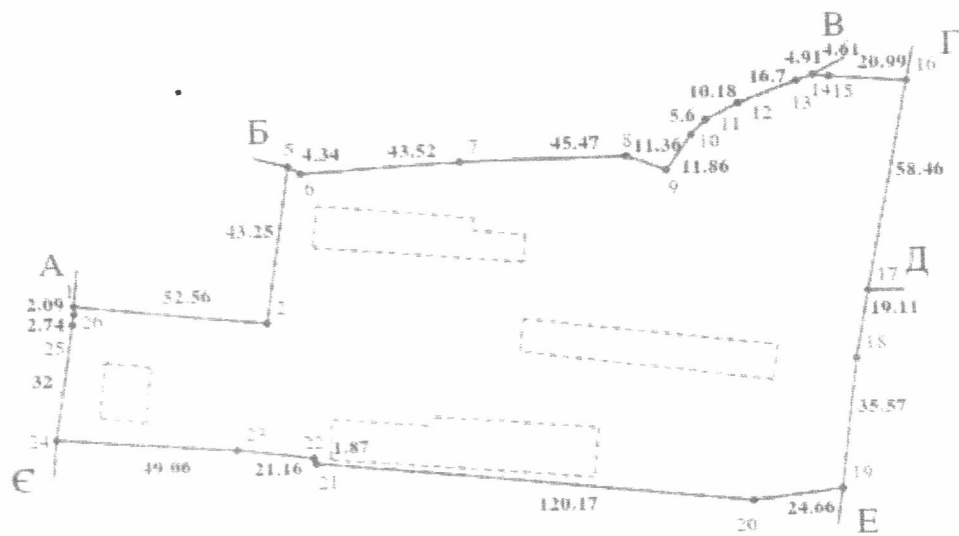

Масштаб 1:2000