


Кадастровий план земельної ділянки

Кадастровий номер земельної ділянки 2610400000:06:007:0050

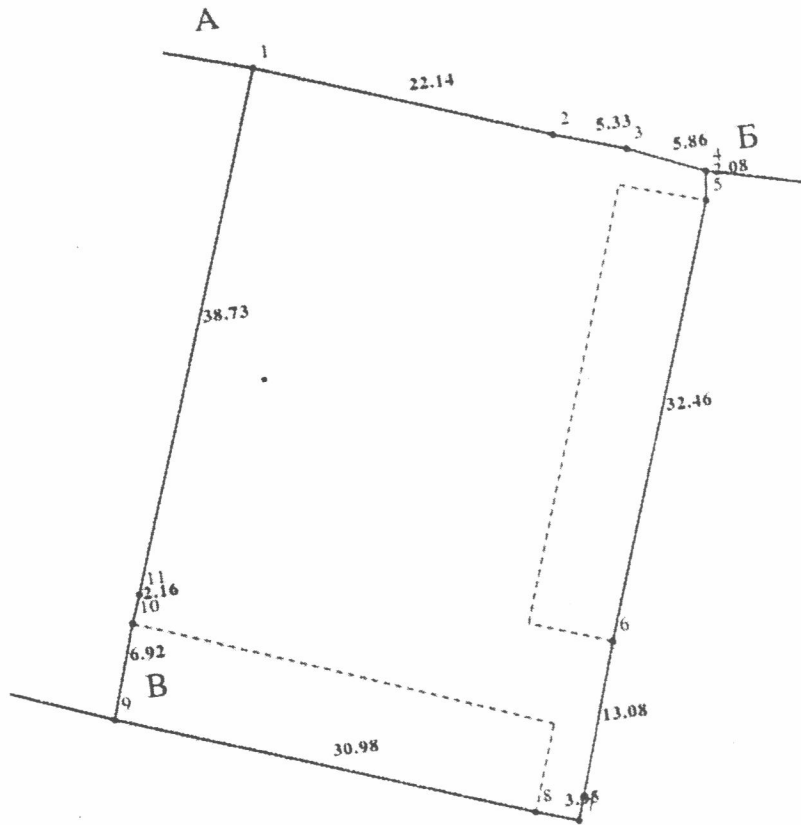

Масштаб 1: 500