


Додаток до витягу з Державного земельного кадастру про земельну ділянку від 09.08.2022 р. № НВ-2600364692022

Кадастровий план земельної ділянки

Кадастровий номер земельної ділянки 2610400000:10:007:0091

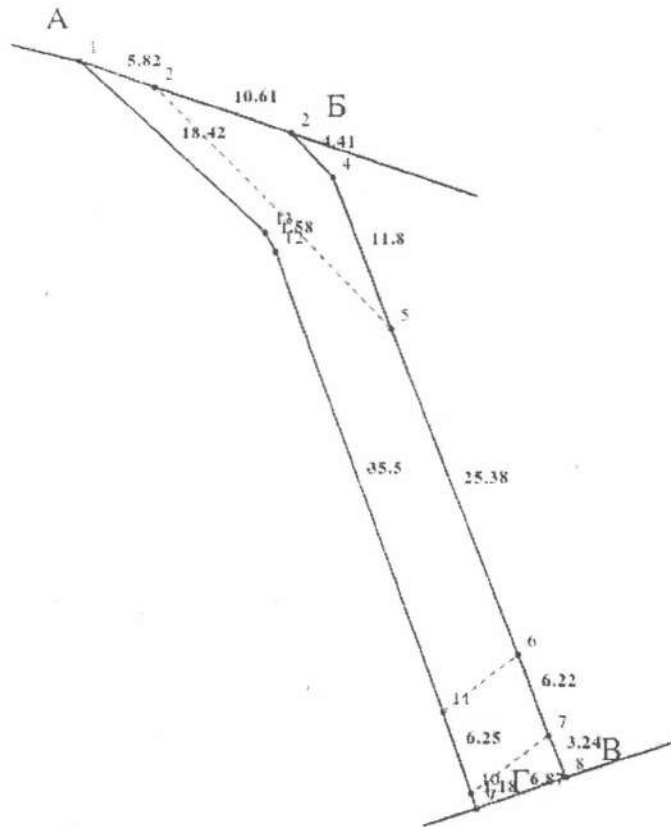

Масштаб 1:500



ОРИГІНАЛОМ
ЗГІДНО

Створено за допомогою програмного забезпечення Державного земельного кадастру

