
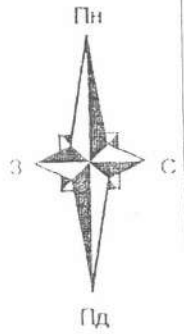


План-схема земельної ділянки масштабу 1:1000

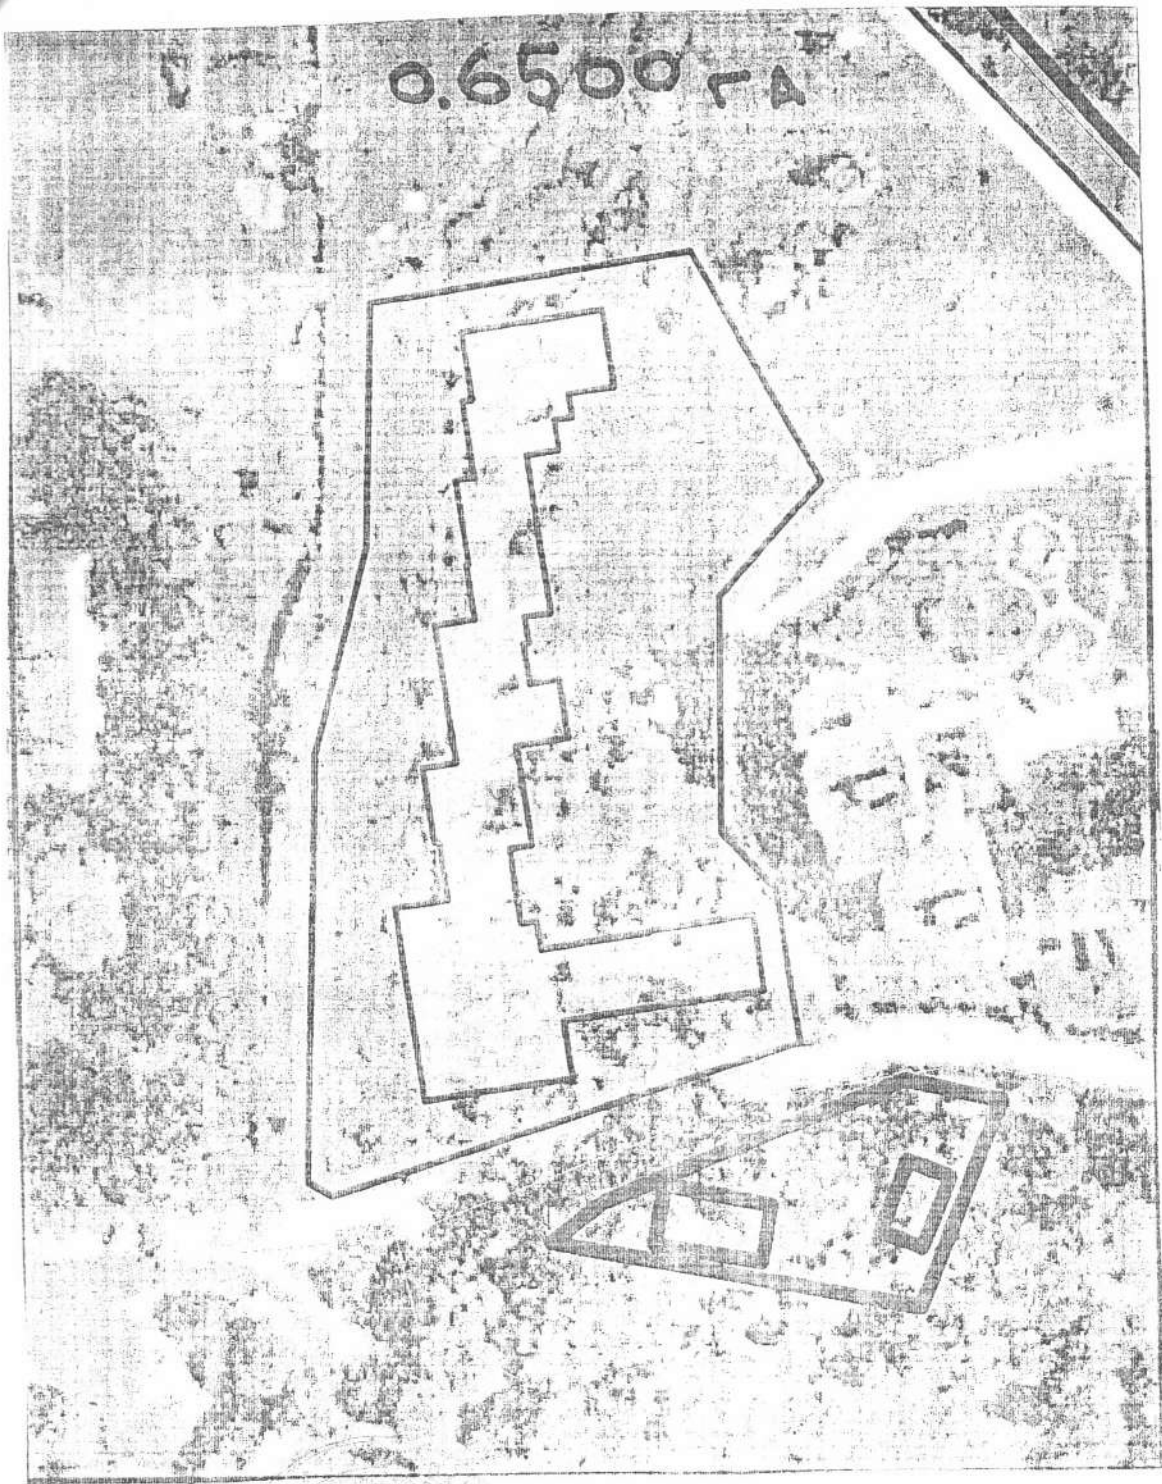

усь
У
ства
и «Г
ні в
влін
:
заці
екті
о не
вимо
ких
тик
і та
ру,
з і
та

м. Калуш вулиця *Дрогоманова*

Калузьке міське рада

квартал	лист	листе
	1	1

КІТ Земельно-кадастровий територіальний унікод
Бюро Калузьке міське рада

Калуш - 2021

План земельної ділянки