



Кадастровий план

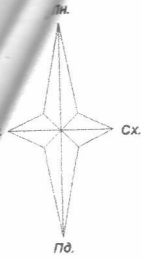

Площа ділянки - 0,0504 га

Таблиця довжин ліній та дирекційних кутів

№	Довжина	Кут
1-2	44,81	041°50'03"
2-3	5,60	179°23'10"
3-4	8,42	175°46'43"
4-5	3,22	154°04'14"
5-6	1,94	220°11'03"
6-7	25,55	220°34'20"
7-8	5,89	220°35'27"
8-1	13,58	310°47'20"

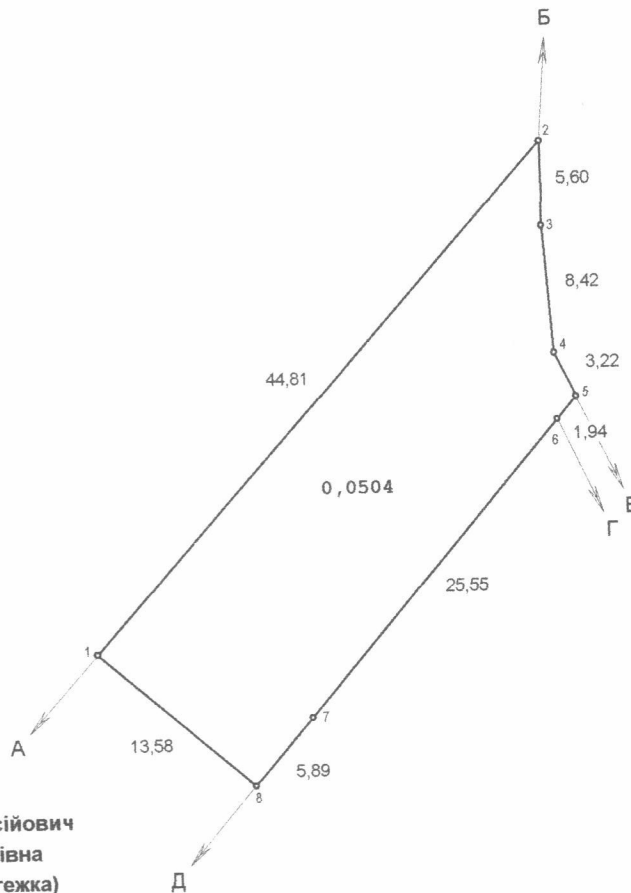

Опис меж суміжних землевласників (землекористувачів)

- Від А до Б землі гр.Грушевський Євген Олексійович
- Від Б до В землі гр.Пулькас Софія Костянтинівна
- Від В до Г землі загального користування (стежка)
- Від Г до Д землі гр.Московий Ігор Валентинович
- Від Д до А землі гр.Кушлик Леся Мирославівна

Л. Кушлик

Кушлик Л.М.

Землекористувач

Номер рядка	Власники землі, землекористувачі та землі державної власності не надані у власність або користування	Шифр рядка	Код цільового використання земельної ділянки	Загальна площа земель, всього га гр4+гр34	сільськогосподарські угіддя				забудовані землі				
					Всього	у тому числі			Всього	у тому числі			
						Рілля	садів	сіножаті		пасовища	одно- та двоповерхова забудова	з них	
										Капітальна	Прибудинкова територія		
2.3	Кушлик Леся Мирославівна	21	01.07	0,0504	0,0504	0,0504	0,0000	0,0000	0,0000	0,0000	0,0000	0,0000	0,0000

Директор	Кисіль В.В.	Кушлик Леся Мирославівна		
Перевірив	Нараєвський І.Д.	м.Калуш вул.Козацька		
Виконав	Теплишин Б.В.	01.07 для городництва		
Проект землеустрою щодо відведення земельної ділянки		Стадія	Аркуш	Аркушів
Кадастровий план земельної ділянки		В	1	1
Масштаб 1 : 500		Івано-Франківське представництво ТОВ"ЗемЮрКонсалтинг" м.Калуш - 2017 р.		