



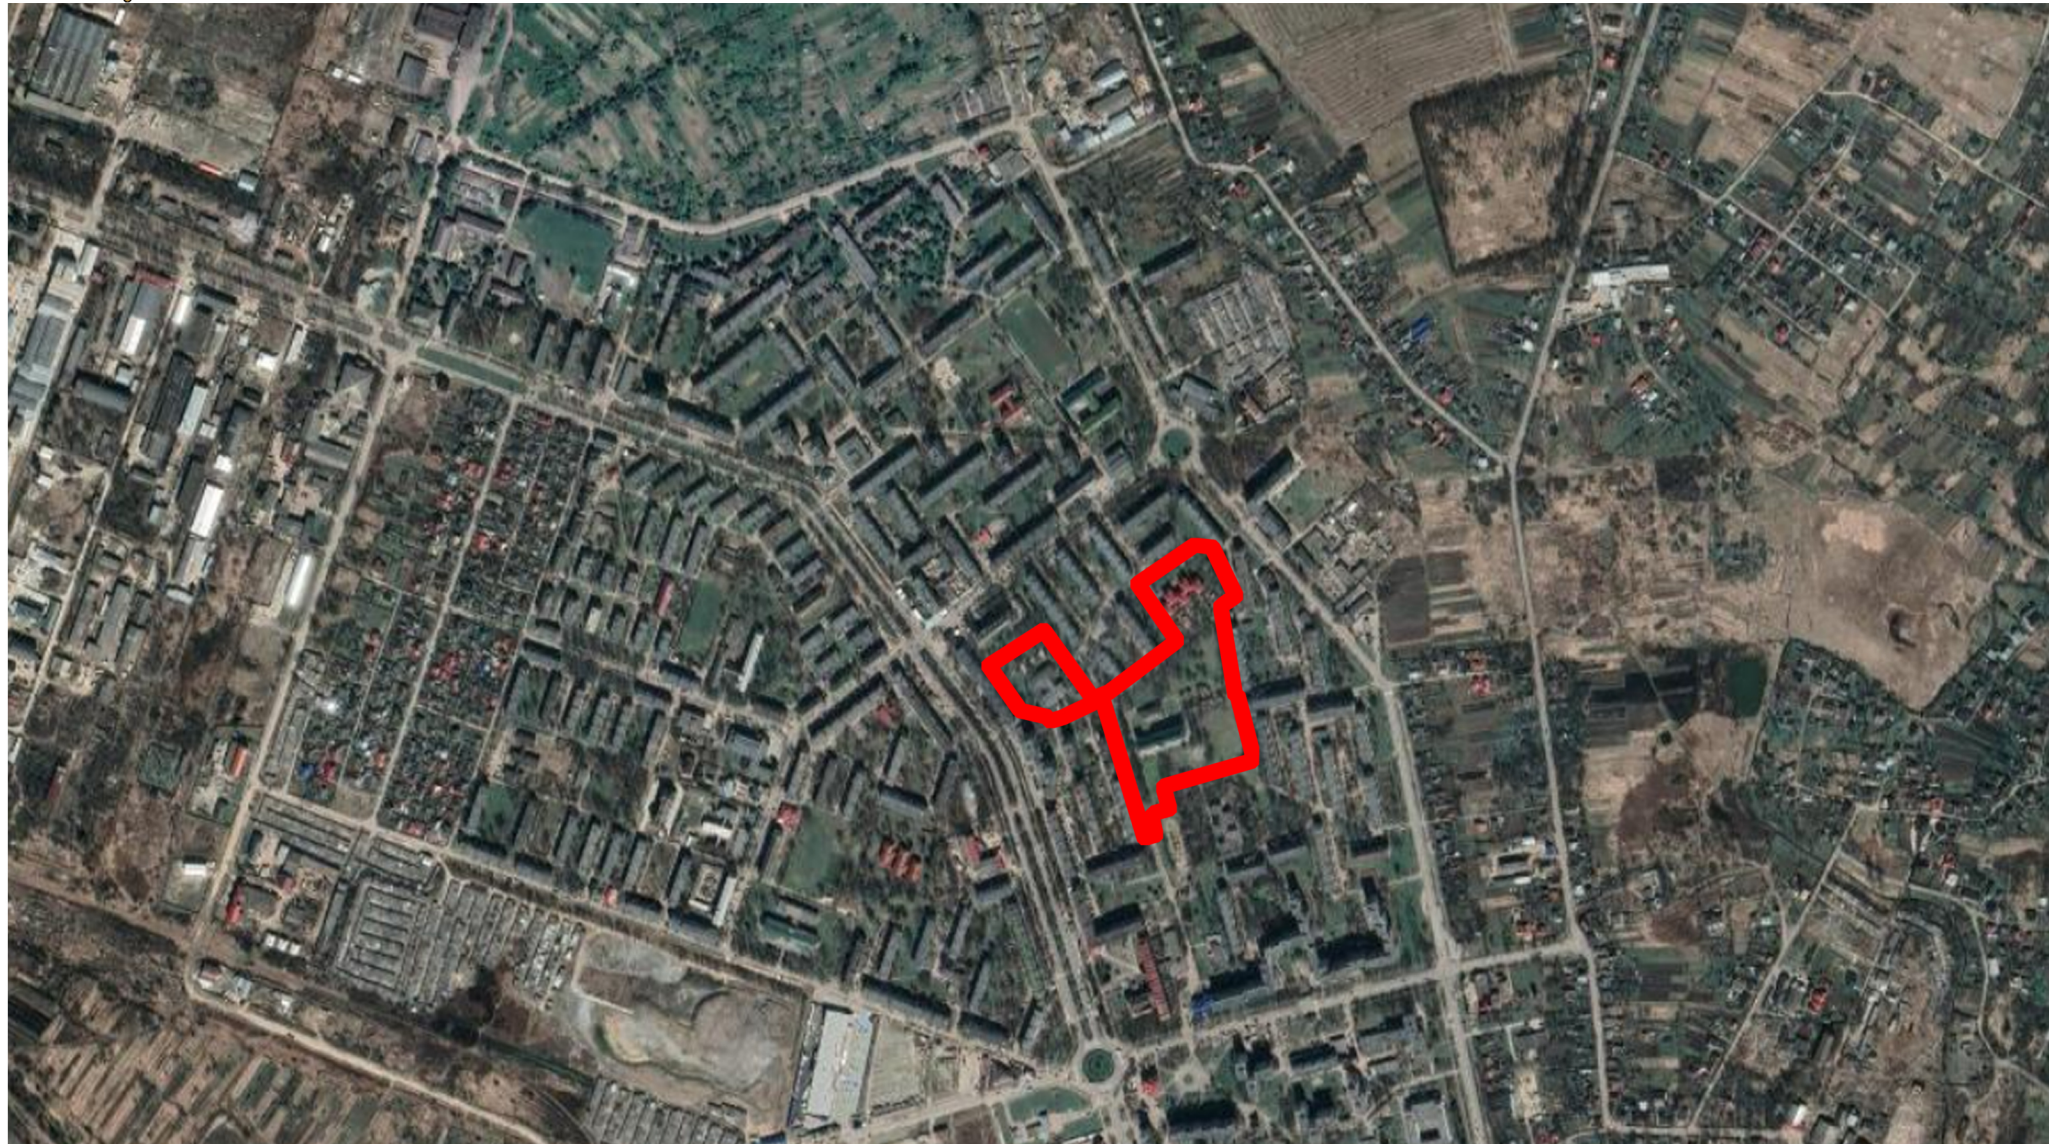



ДЕТАЛЬНИЙ ПЛАН ТЕРИТОРІЇ ДЛЯ БУДІВНИЦТВА МОДУЛЬНОЇ КОТЕЛЬНОЇ В РАЙОНІ ВУЛ. Б. ХМЕЛЬНИЦЬКОГО, 18 У М. КАЛУШІ ІВАНО-ФРАНКІВСЬКОЇ ОБЛАСТІ

СХЕМА РОЗТАШУВАННЯ ТЕРИТОРІЇ ДЕТАЛЬНОГО ПЛАНУ ТЕРИТОРІЇ
В СИСТЕМІ ПЛАНУВАЛЬНОЇ СТРУКТУРИ НАСЕЛЕНОГО ПУНКТУ
М 1:5 000

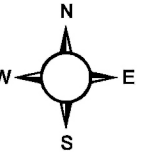

Івано-Франківська область

Назва району	Населення (тис. осіб)
Івано-Франківський	490,7
Калузький	286,5
Коломийський	278,2
Косівський	117,8
Надвірнянський	200

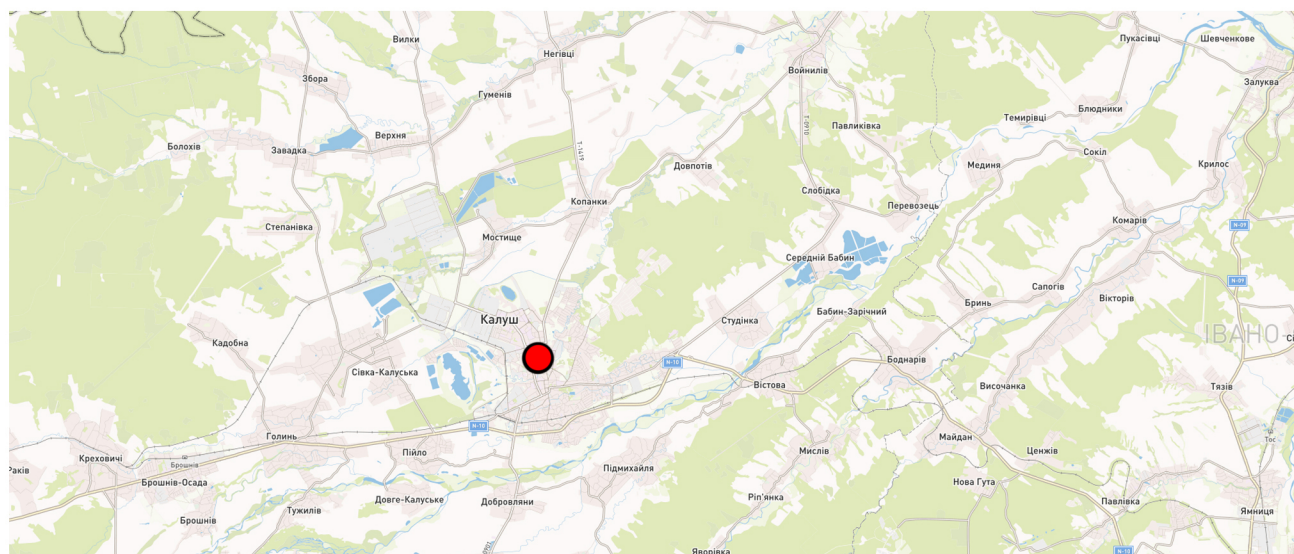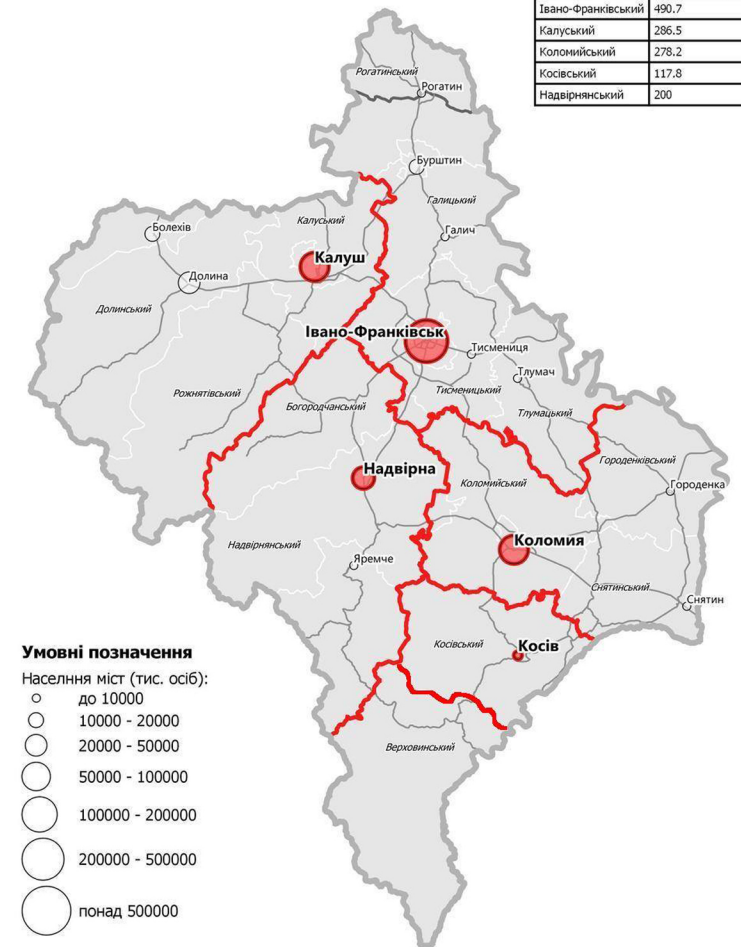

МЕЖІ:



Межа розробки ДПТ

Схема розташування Калузького району
у Івано-Франківській області

						ДПТ			
						КАЛУСЬКА МІСЬКА РАДА ІВАНО-ФРАНКІВСЬКОЇ ОБЛАСТІ			
Зм.	Кільк.	Аркуш	Недок.	Підпис	Дата	Детальний план території для будівництва модульної котельні в районі вул. Б. Хмельницького, 18 у м. Калуші Івано-Франківської області	Стадія	Аркуш	Аркушів
					2023		ДПТ	1	13
ГАП		Гуржій Д.П.				СХЕМА РОЗТАШУВАННЯ ТЕРИТОРІЇ ДЕТАЛЬНОГО ПЛАНУ ТЕРИТОРІЇ В СИСТЕМІ ПЛАНУВАЛЬНОЇ СТРУКТУРИ НАСЕЛЕНОГО ПУНКТУ М 1:5 000			
Розробив		Гуржій Д.П.							