


Додаток до витягу з Державного земельного кадастру про земельну ділянку від 21.01.2016 р. № НВ-2601570582016

Кадастровий план земельної ділянки

Кадастровий номер земельної ділянки 2610400000:06:006:0017

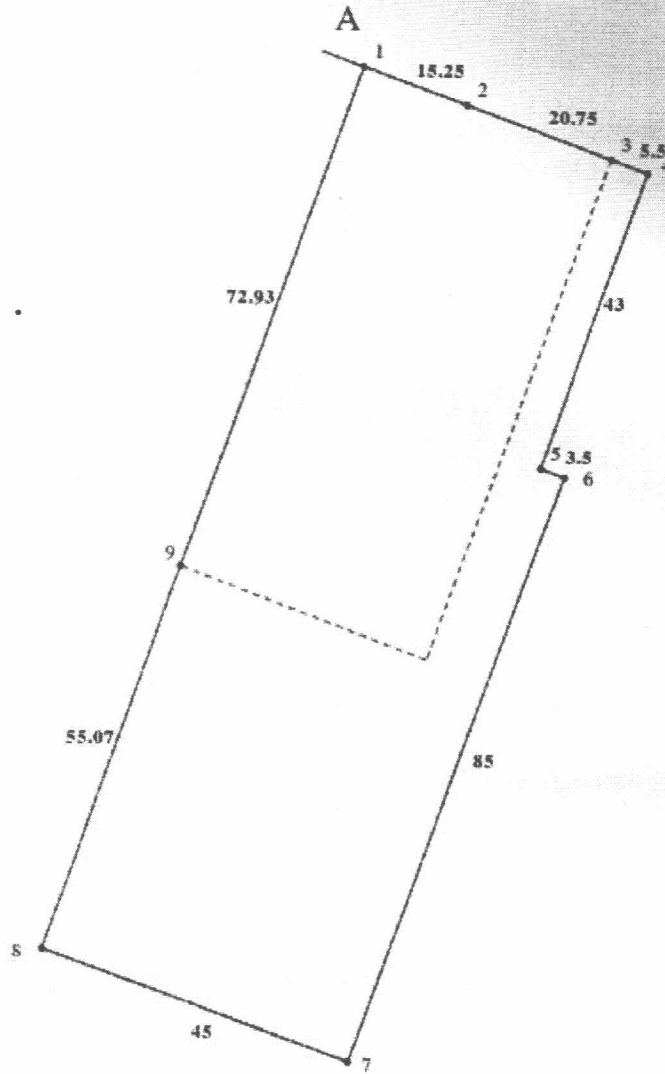

Масштаб 1: 1000



Створено за допомогою програмного забезпечення Державного земельного кадастру