
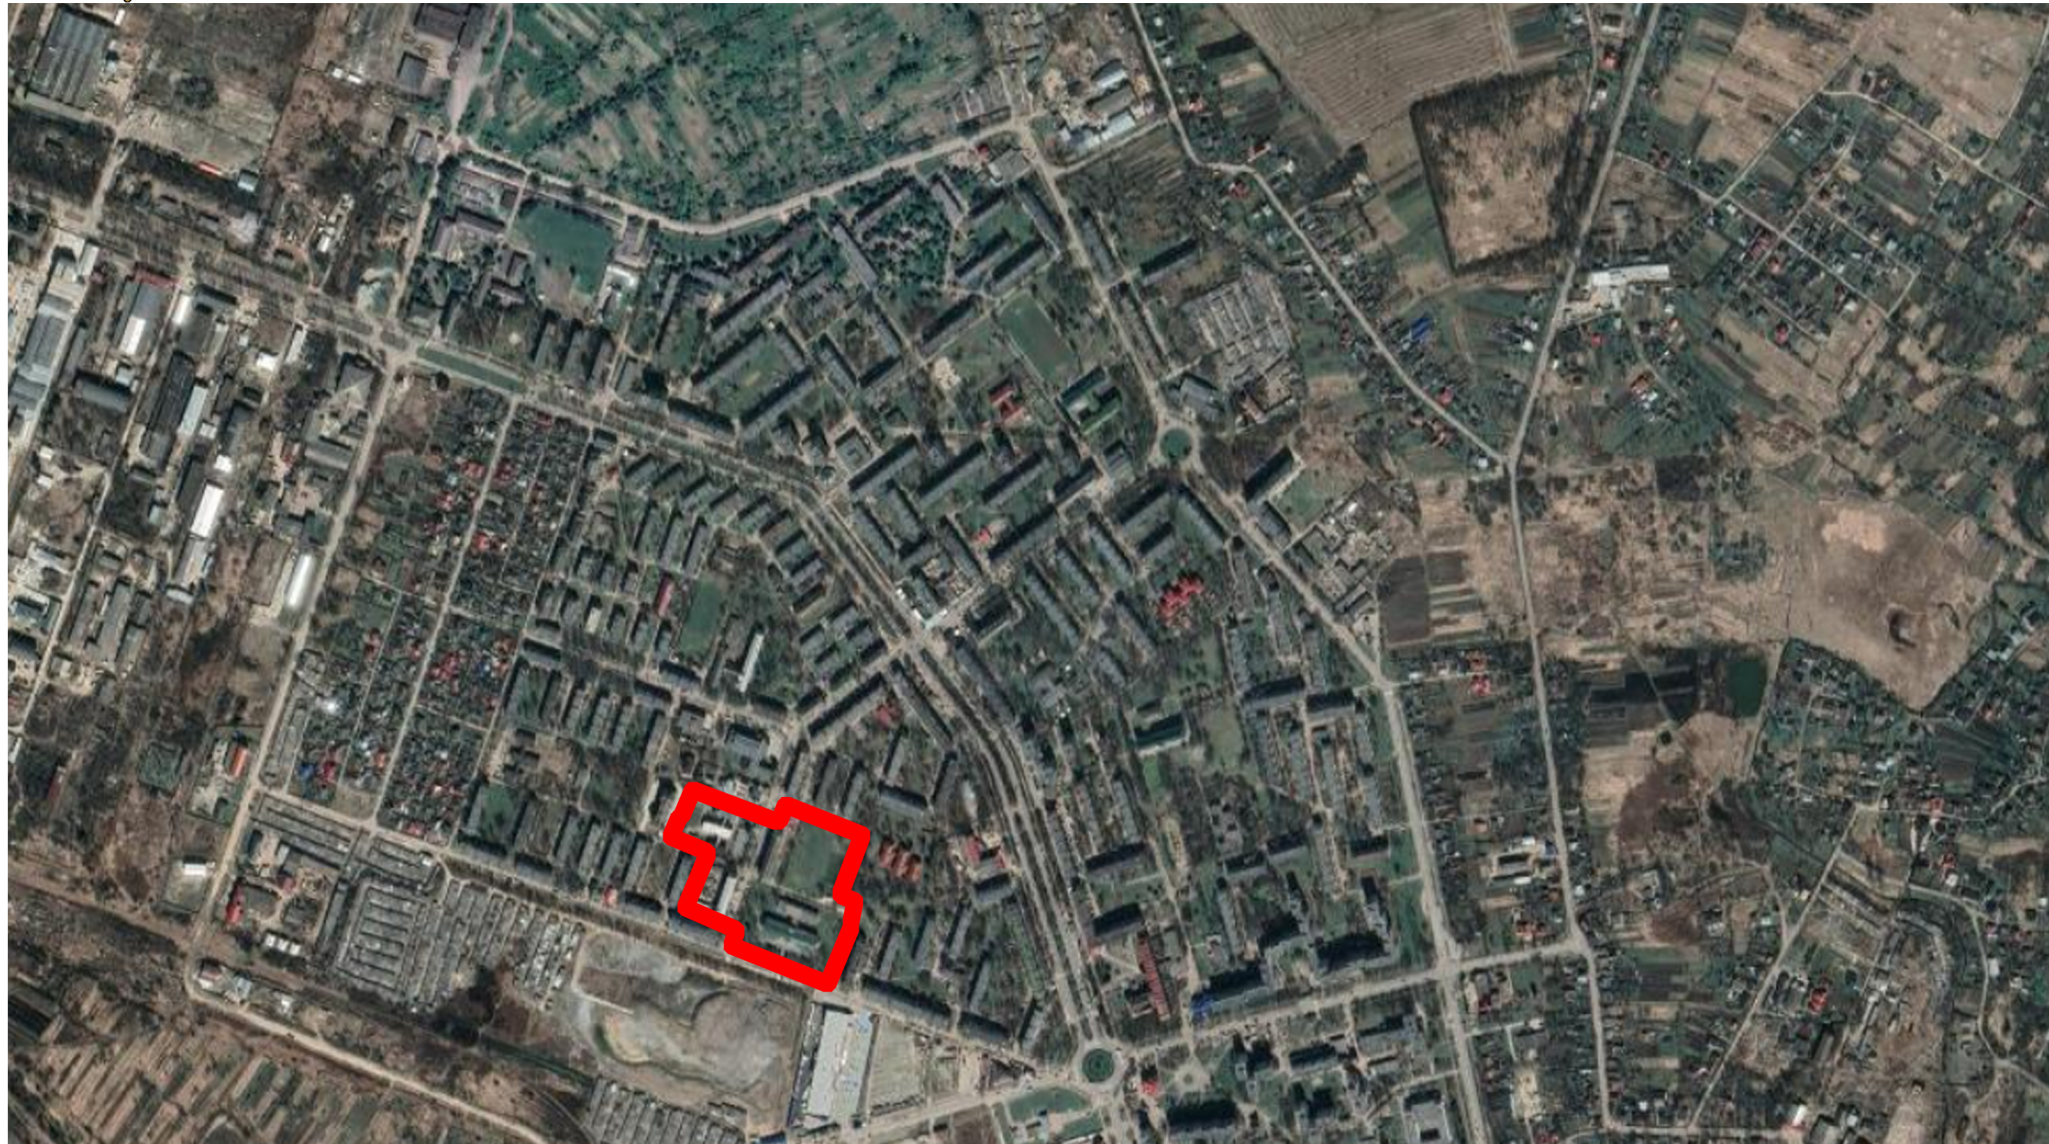



ДЕТАЛЬНИЙ ПЛАН ТЕРИТОРІЇ ДЛЯ БУДІВНИЦТВА МОДУЛЬНОЇ КОТЕЛЬНОЇ В РАЙОНІ ВУЛ. ХІМІКІВ, 18 У М. КАЛУШІ ІВАНО-ФРАНКІВСЬКОЇ ОБЛАСТІ

СХЕМА РОЗТАШУВАННЯ ТЕРИТОРІЇ ДЕТАЛЬНОГО ПЛАНУ ТЕРИТОРІЇ В СИСТЕМІ ПЛАНУВАЛЬНОЇ СТРУКТУРИ НАСЕЛЕНОГО ПУНКТУ
М 1:5 000

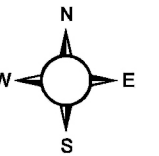

Івано-Франківська область


Назва району	Населення (тис. осіб)
Івано-Франківський	490,7
Калузький	286,5
Коломийський	278,2
Косівський	117,8
Надвірнянський	200

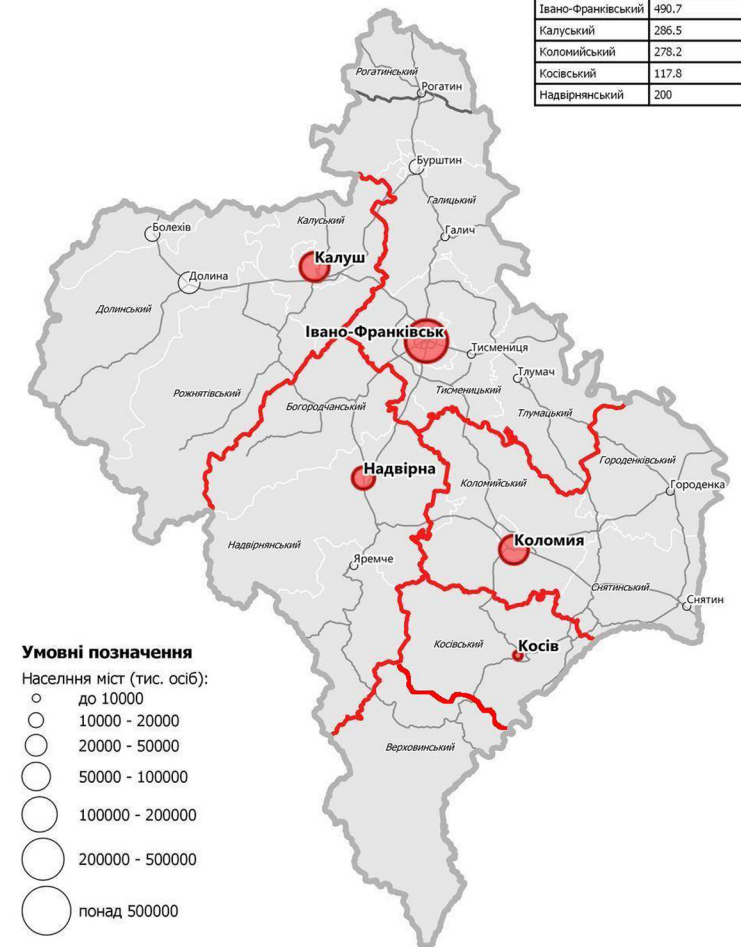

Умовні позначення

- Населення міст (тис. осіб):
- до 10000
 - 10000 - 20000
 - 20000 - 50000
 - 50000 - 100000
 - 100000 - 200000
 - 200000 - 500000
 - понад 500000

- ▭ Межі областей
- ▭ Територія існуючих районів
- ▭ Межі одиниць АТУ субрегіонального рівня

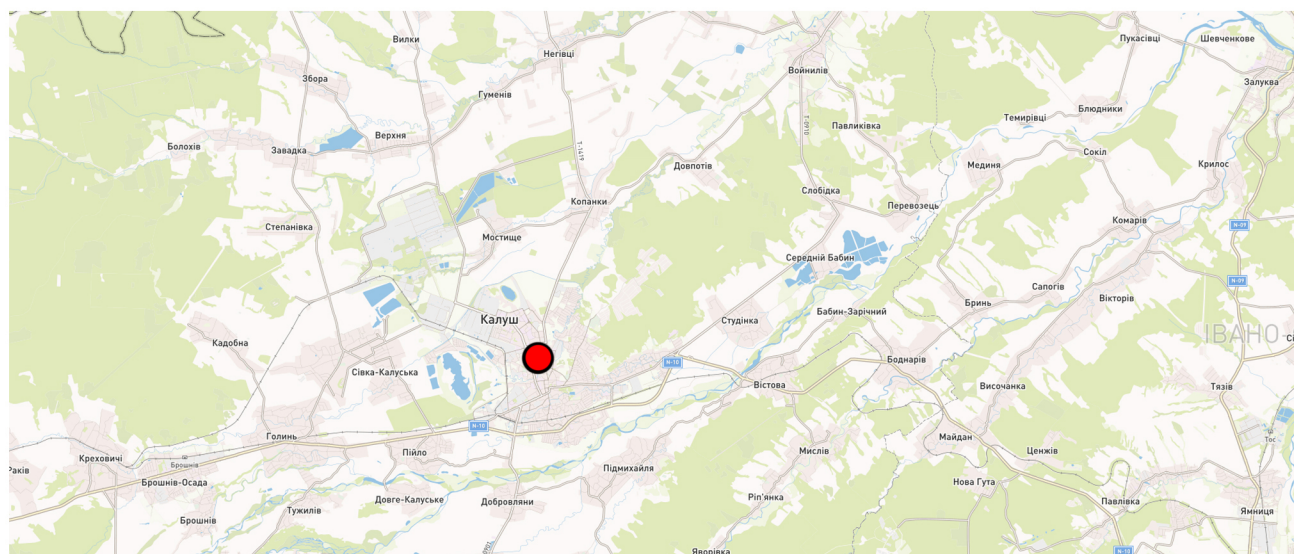


МЕЖІ:



Межа розробки ДПТ

Схема розташування Калузького району у Івано-Франківській області

						ДПТ			
						КАЛУСЬКА МІСЬКА РАДА ІВАНО-ФРАНКІВСЬКОЇ ОБЛАСТІ			
Зм.	Кільк.	Аркуш	Недок.	Підпис	Дата	Стадія	Аркуш	Аркушів	
					2023	ДЕТАЛЬНИЙ ПЛАН ТЕРИТОРІЇ ДЛЯ БУДІВНИЦТВА МОДУЛЬНОЇ КОТЕЛЬНОЇ В РАЙОНІ ВУЛ. ХІМІКІВ, 18 У М. КАЛУШІ ІВАНО-ФРАНКІВСЬКОЇ ОБЛАСТІ	ДПТ	1	13
ГАП		Гуржій Д.П.				 сучасні геоінформаційні технології GEONIX			
Розробив		Гуржій Д.П.							
						СХЕМА РОЗТАШУВАННЯ ТЕРИТОРІЇ ДЕТАЛЬНОГО ПЛАНУ ТЕРИТОРІЇ В СИСТЕМІ ПЛАНУВАЛЬНОЇ СТРУКТУРИ НАСЕЛЕНОГО ПУНКТУ М 1:5 000			