
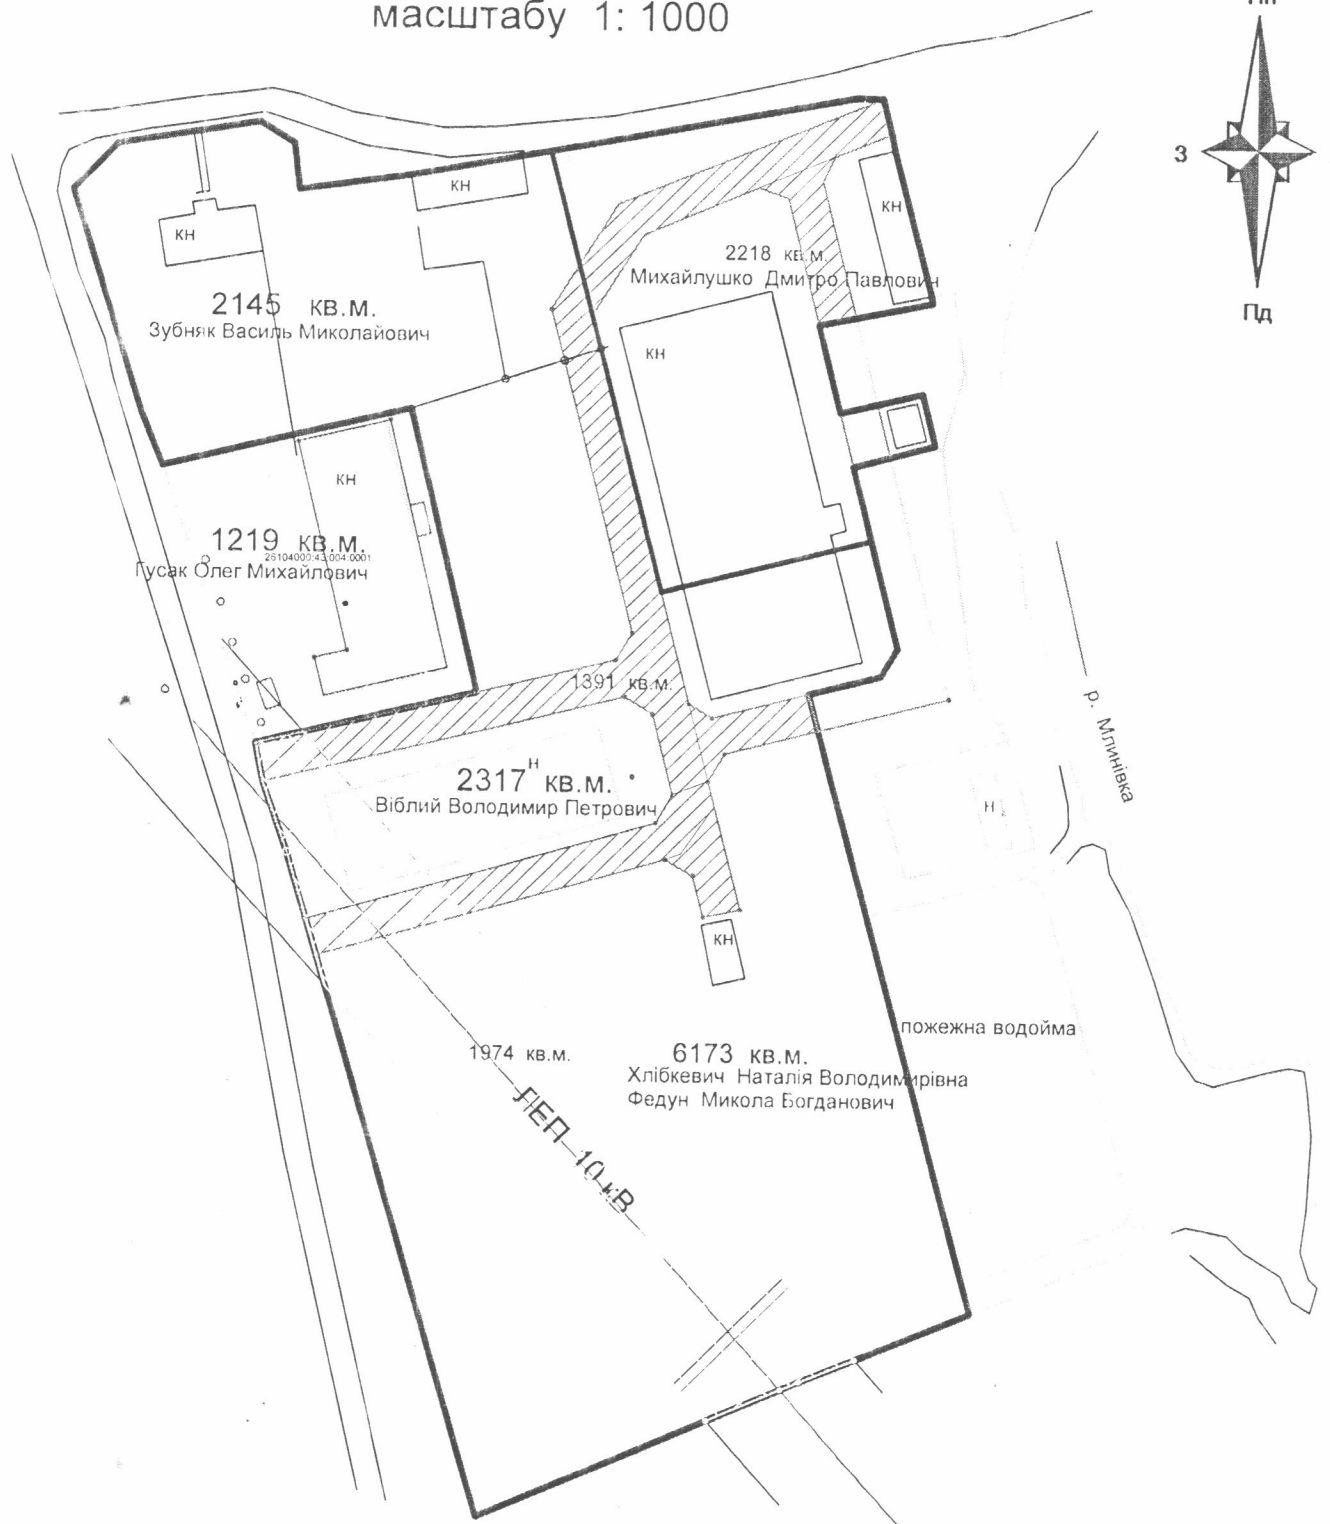


План меж землекористування
масштабу 1:1000

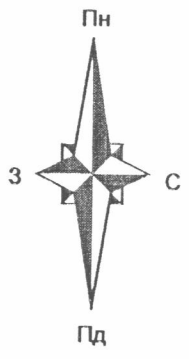

		м.Калуш вулиця Привокзальна, 17			
Директор	І. Семак	для обслуговування виробничих будівель			
інженер	І. Семак				
		Михайлушко Дмитро Павлович	Стадія	Лист	Листів
				1	1
		Проект відведення земельної ділянки	КП Земельно-кадастрове господарсько-раціональне бюро Калузької міської ради		