
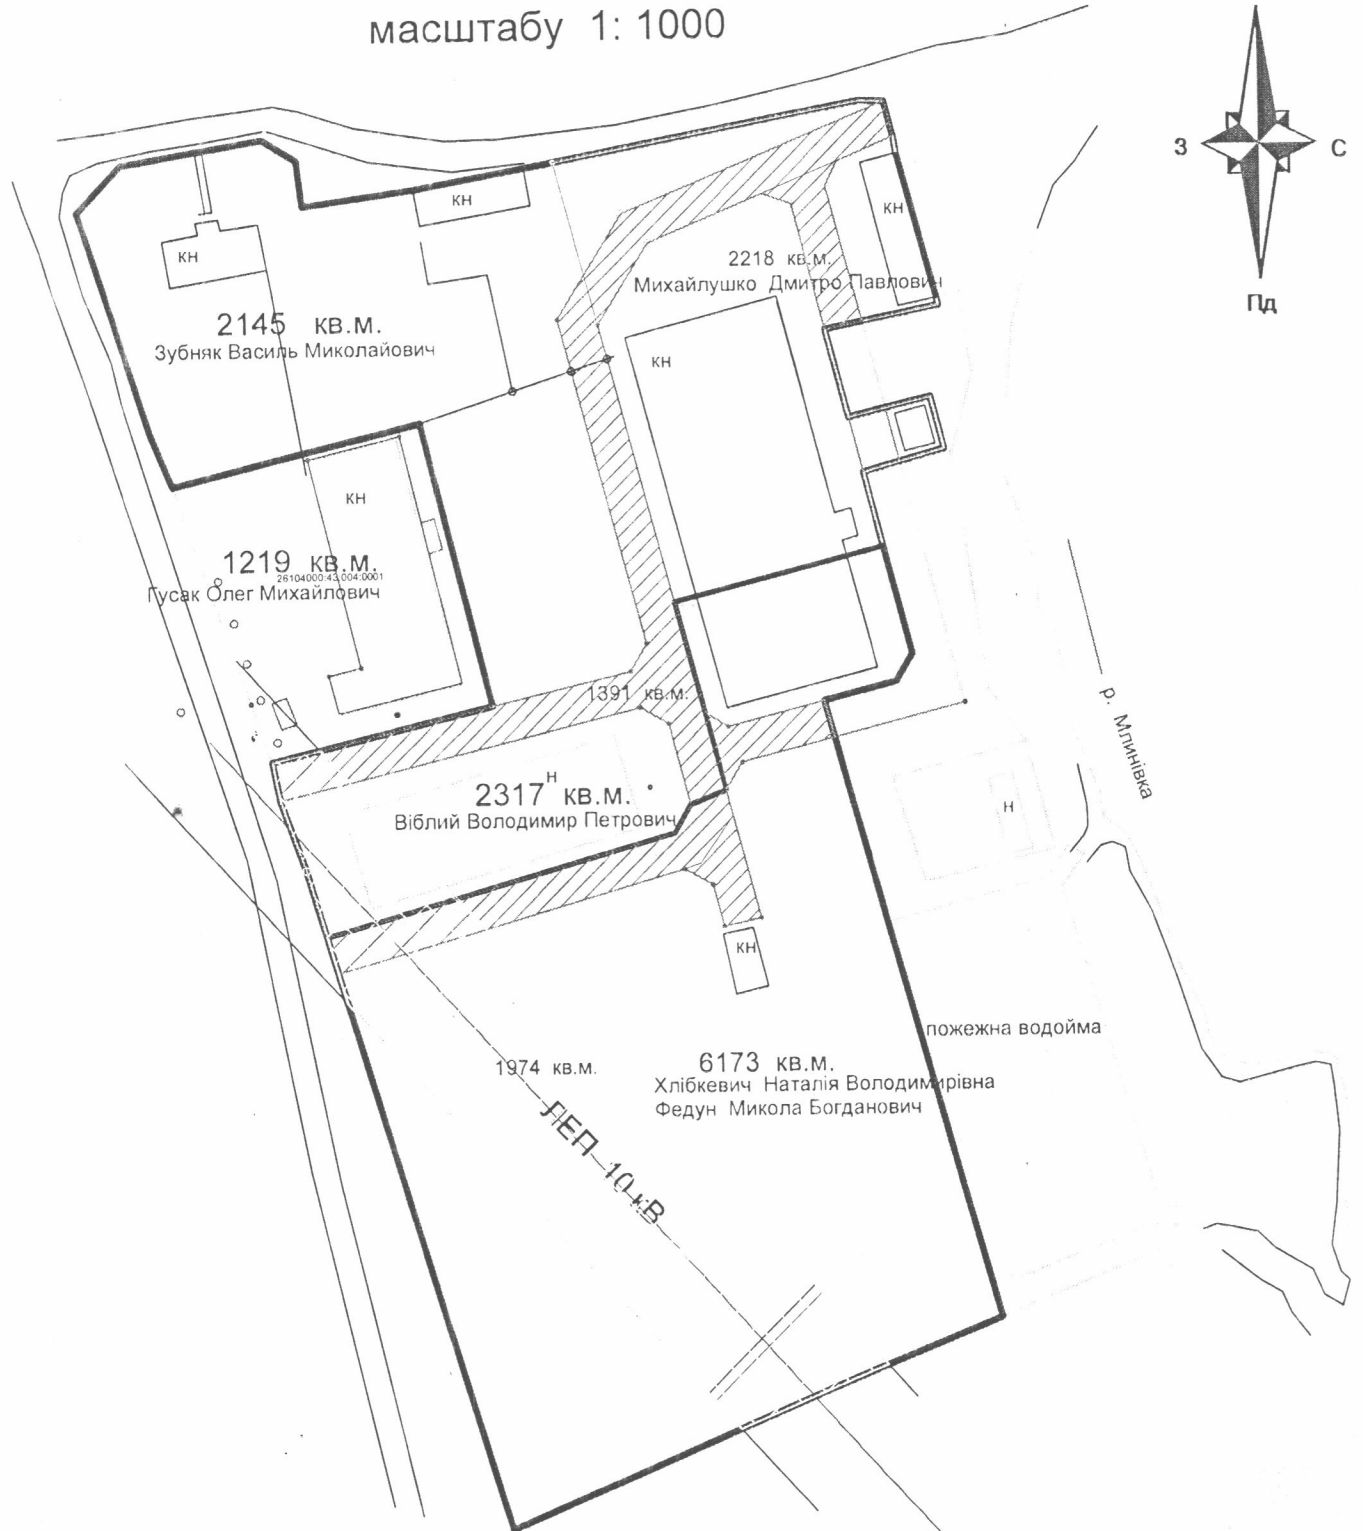


План меж землекористування
масштабу 1: 1000

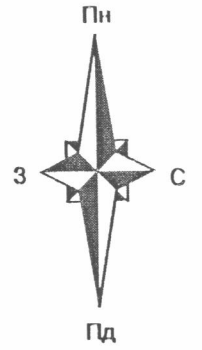

		м.Калуш вулиця Привокзальна, 17			
Директор	І. Семак	для обслуговування виробничих будівель			
інженер	І. Семак				
		Федун Микола Богданович Хлібкевич Наталія Володимирівна	Стадія	Лист	Листів
				1	1
		Проект відведення земельної ділянки	КП Земельно-кадастрове госпрозрахункове бюро Калуської міської ради Калуш - 2018		