


УМОВНІ ПОЗНАЧЕННЯ

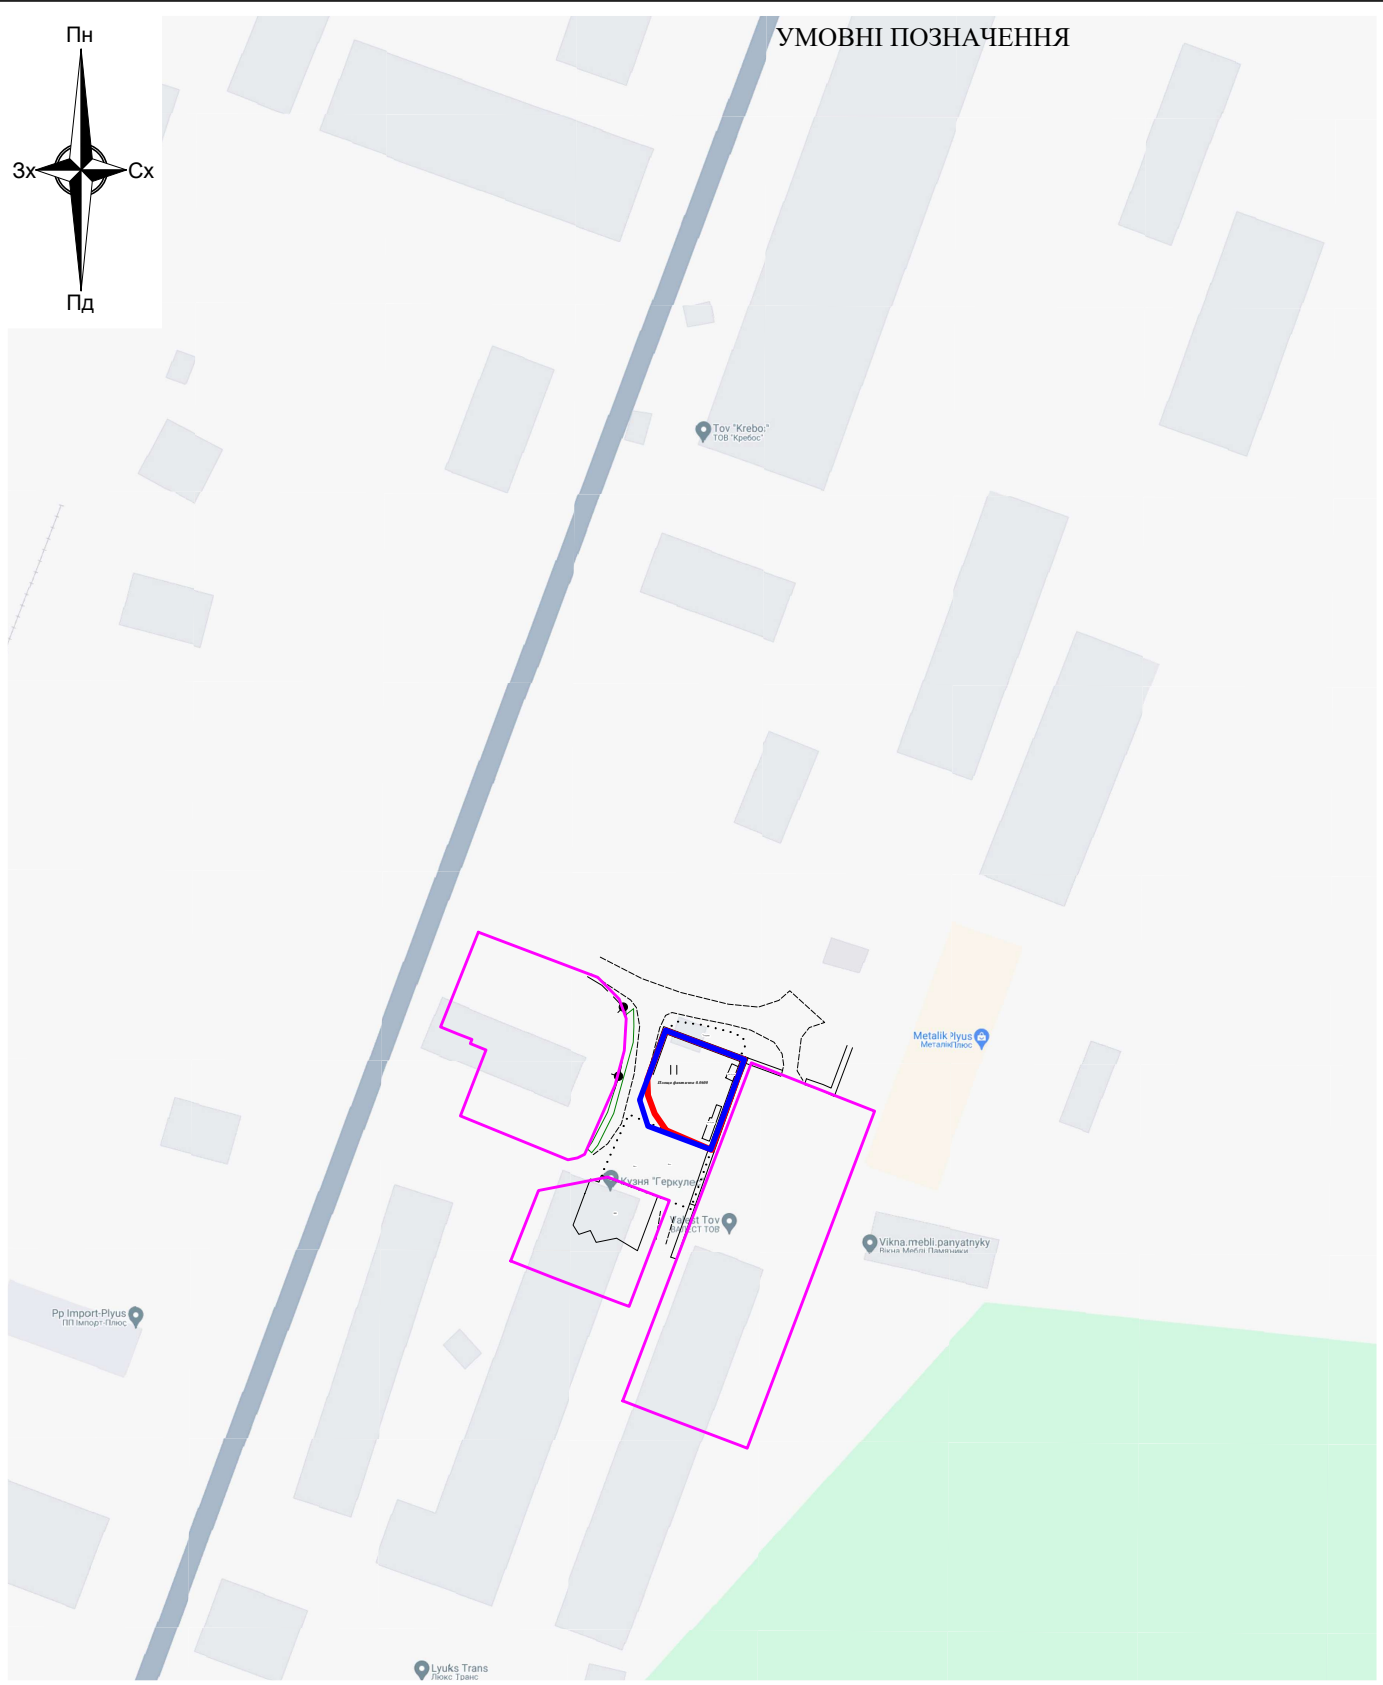

			Адреса: цільове	Масштаб	Аркуш	Аркушів
Інж.землевпор.	Назар ПОПАДІЮК			1:1000	1	1
ФОП	Назар ПОПАДІЮК		План земельних ділянок, сформованих за результатами розроблення містобудівної документації, відомості про які підлягають внесенню до Державного земельного кадастру	Фізична особа-підприємець Попадюк Назар Ігорович м.Калуш - 2024 р.		