


УМОВИ ПОЗНАЧЕННЯ

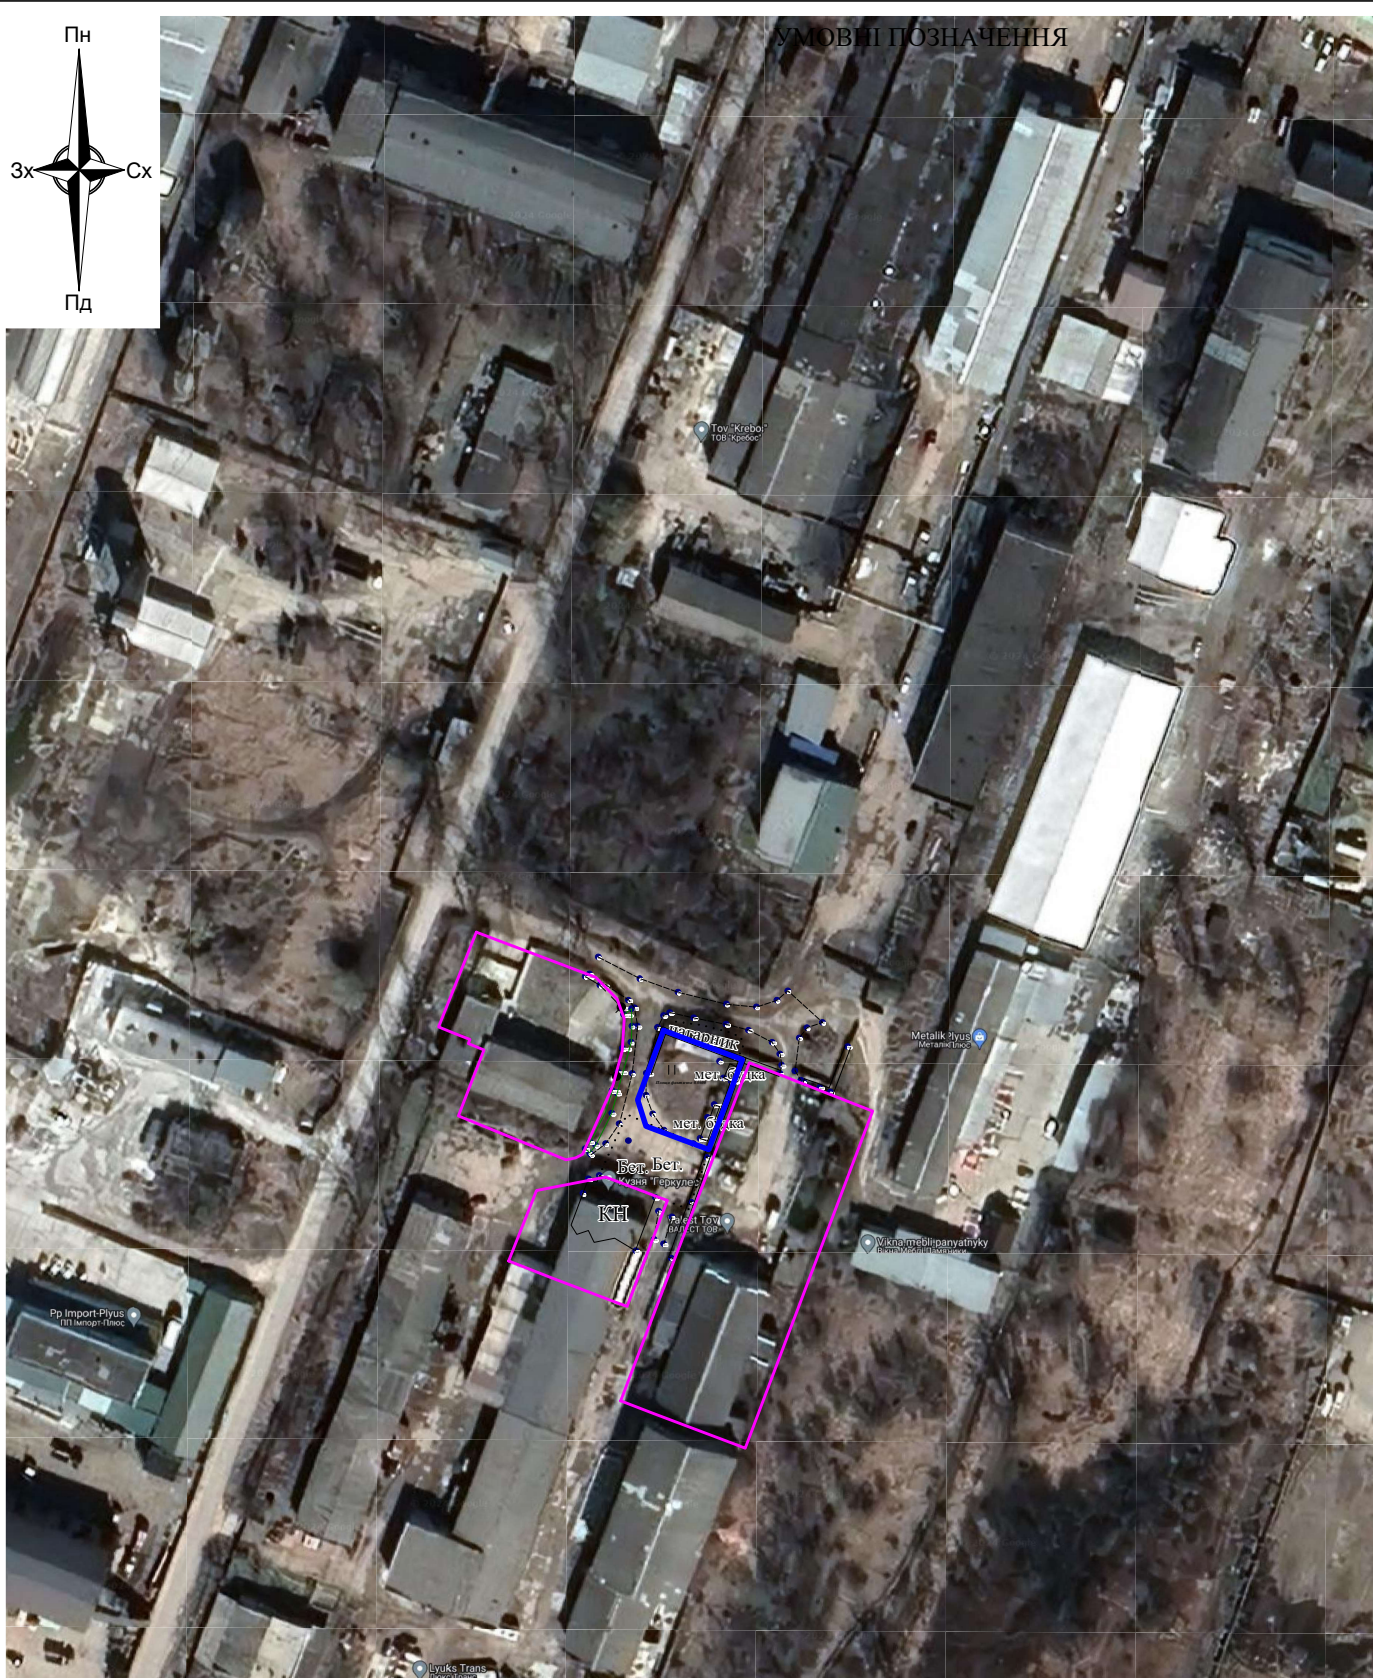

			Масштаб	Аркуш	Аркушів
Інж.землевпор.	Назар ПОПАДЮК		1:1000	1	1
ФОП	Назар ПОПАДЮК		Фізична особа-підприємець Попадюк Назар Ігорович м.Калуш - 2024 р.		