


Додаток до витягу з Державного земельного кадастру про земельну ділянку від 10.06.2014 р. № НВ-2600759082014

Кадастровий план земельної ділянки

Кадастровий номер земельної ділянки 2610400000:18:002:0005

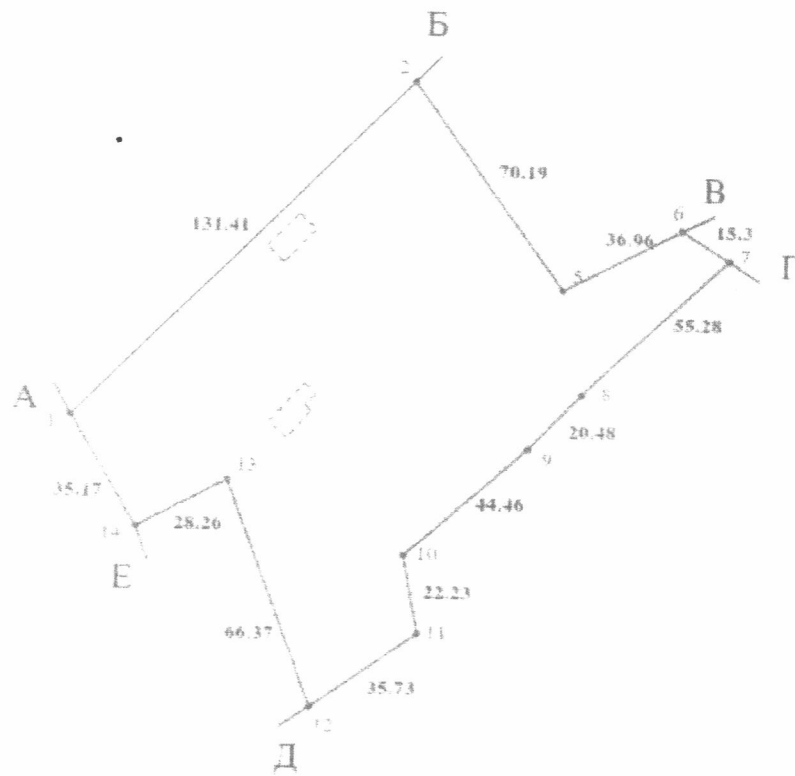

Масштаб 1:2000