





ВИКОПИЮВАННЯ З КАРТИ

Івано-Франківська область, м. Калуш, вул.Промислова
кадастровий номер - 2610400000:02:001:0044

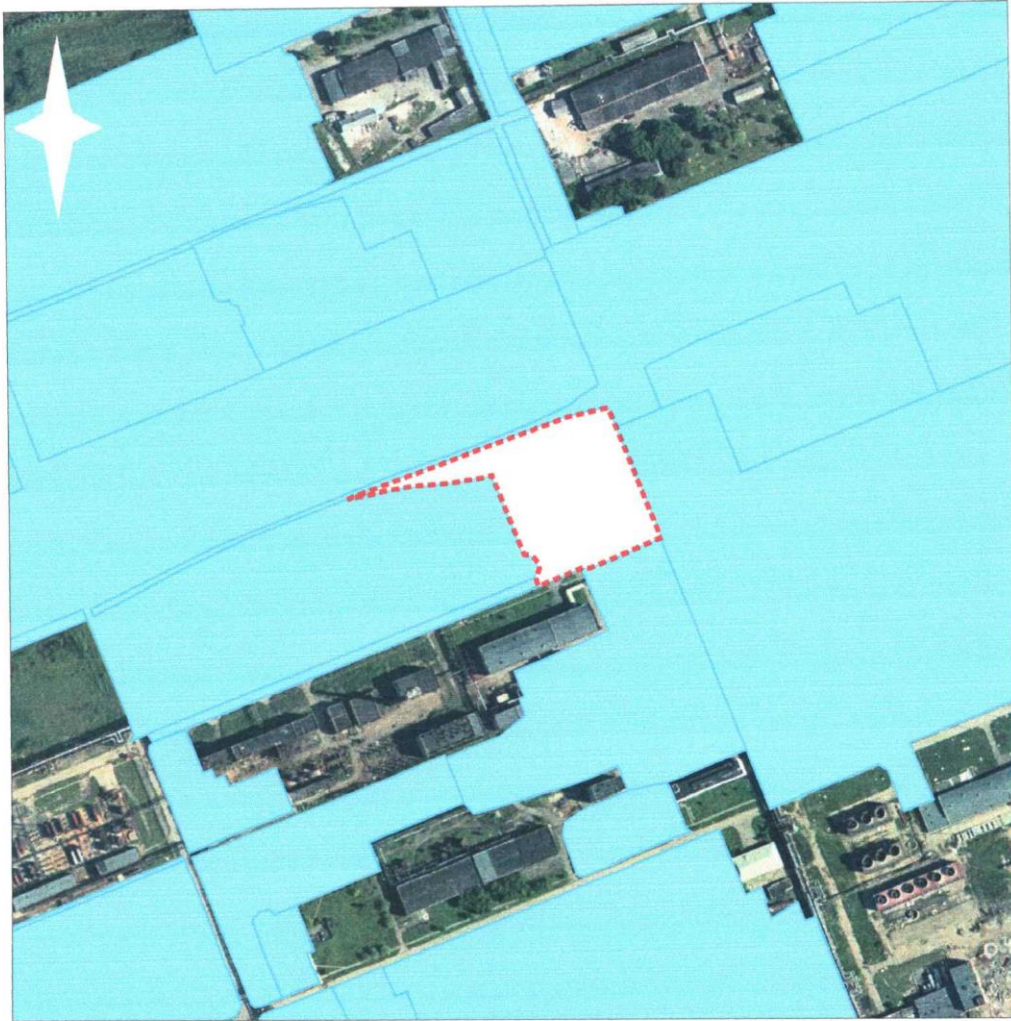

Масштаб 1:5000

Умовні позначення:

-  - межа земельної ділянки
-  - межа кадастрової зони
-  - межі земельних ділянок, зареєстрованих в ДЗК

Площа земельної ділянки S=1.4184 га
Калузька міська рада

інженер-землепорядник
сертифікований
інженер-землепорядник
**ПОПАДОК НАЗАР
ІГОРОВИЧ**
ідентифікаційний код 241123090

Назар ПОПАДОК