


Додаток до витягу з Державного земельного кадастру про земельну ділянку від 11.05.2017 р. № НВ-2602505052017

Кадастровий план земельної ділянки

Кадастровий номер земельної ділянки 2610400000:02:001:0098

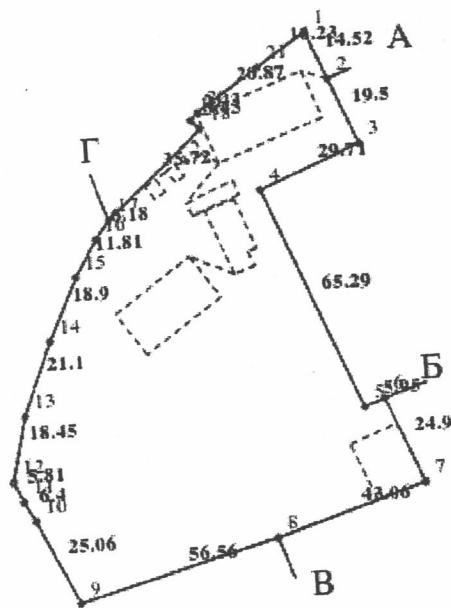

Масштаб 1: 2000