


Додаток до витягу з Державного земельного кадастру про земельну ділянку від 11.05.2017 р. № НВ-2602505082017

Кадастровий план земельної ділянки

Кадастровий номер земельної ділянки 2610400000:02:001:0097

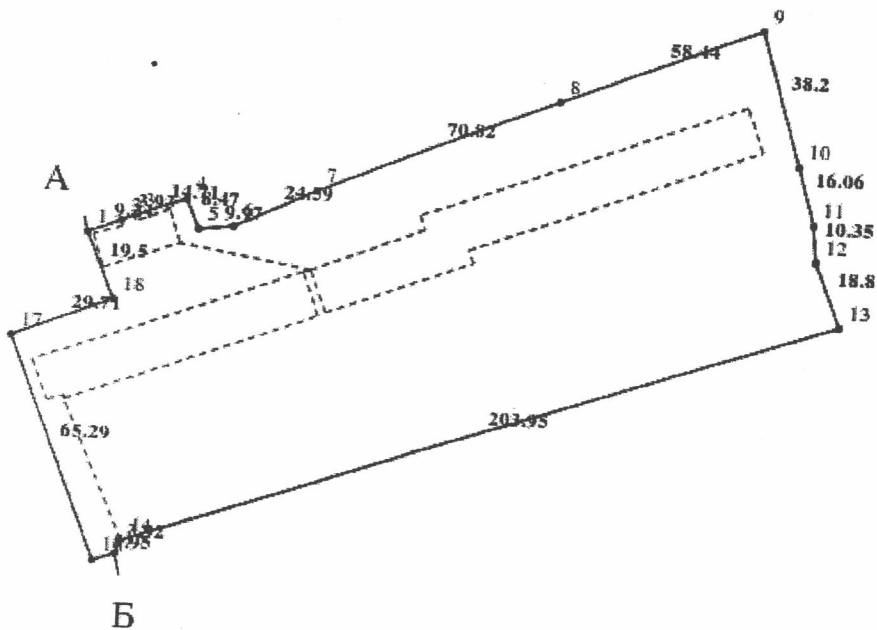

Масштаб 1:2000