


Кадастровий план земельної ділянки

Кадастровий номер земельної ділянки 2610400000:02:001:0114

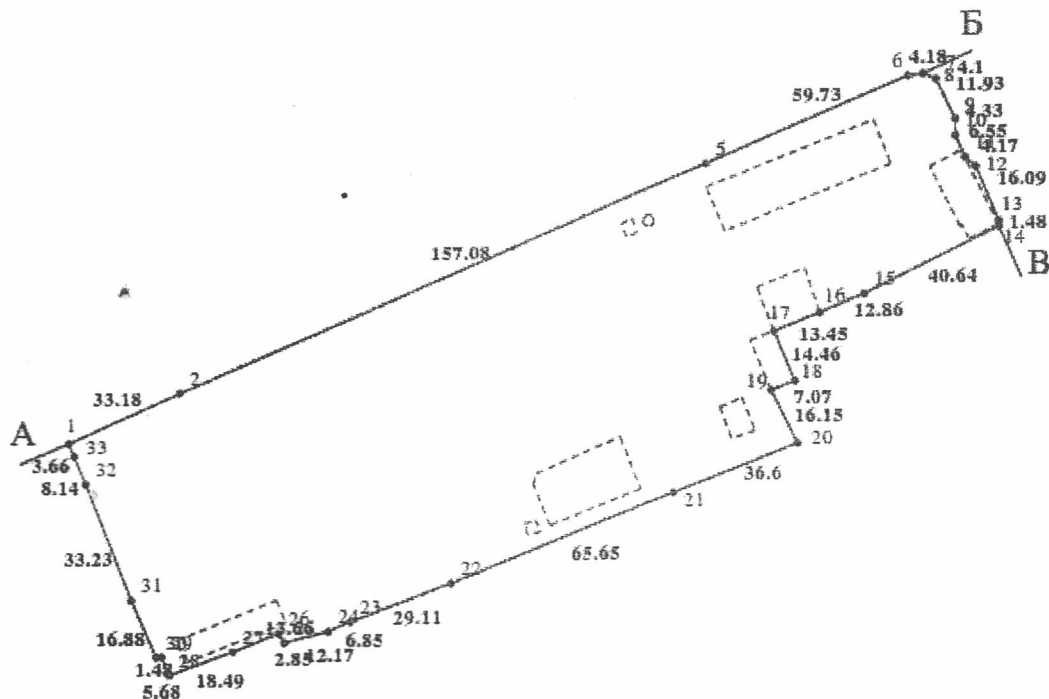

Масштаб 1: 2000