


Додаток до витягу з Державного земельного кадастру про земельну ділянку від 11.05.2017 р. № НВ-2602506342017

Кадастровий план земельної ділянки

Кадастровий номер земельної ділянки 2610400000:02:001:0001

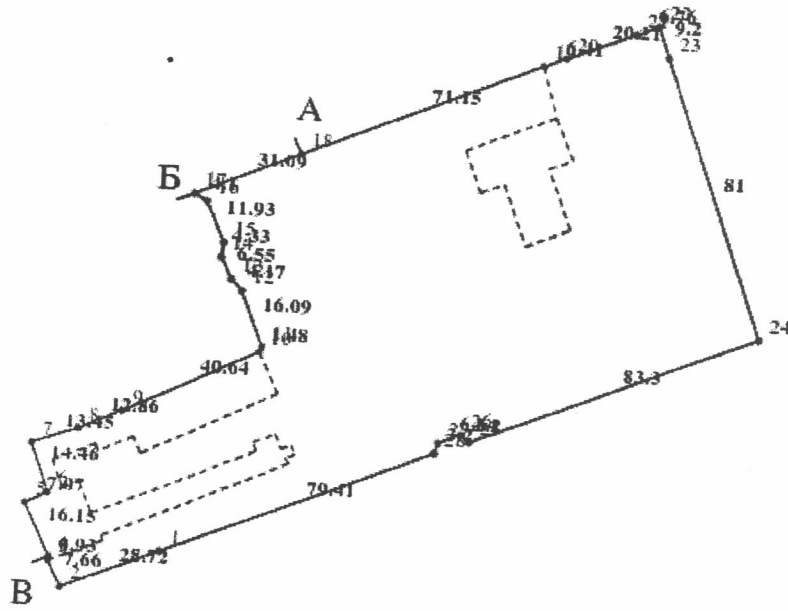

Масштаб 1: 2000