


Ситуаційна схема

розміщення земельної ділянки гр.Салій Мирослава Миронівна

на території м.Калуш, вул.Івано Франківська,35

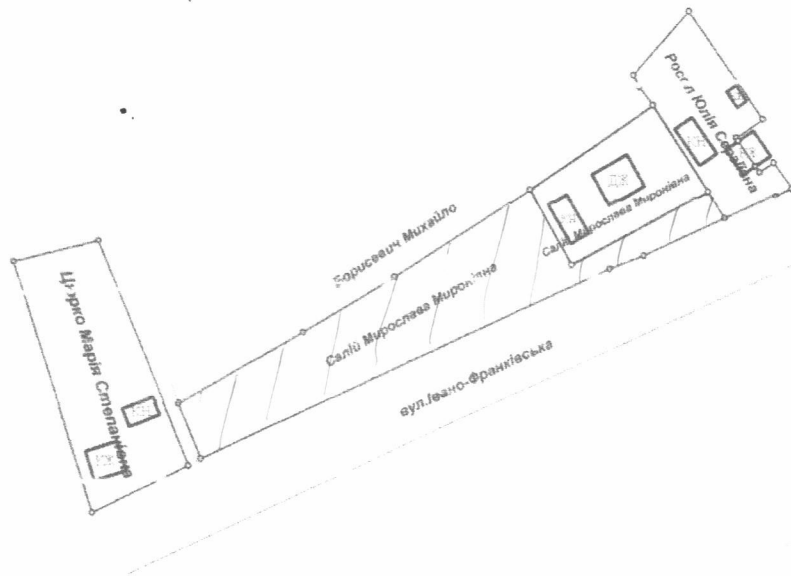

Масштаб 1 : 2000



земельна ділянка гр.Салій М.М.



Виконав

Нараєвський І.Д.