

Кадастровий план земельної ділянки

"ПОГОДЖЕНО"


Кадастровий номер : 2610400000:18:006:

Землекористувач

Площа = 0,4421 га
Периметр = 267,68 м

2017р.

Кадастрові номери сусідніх ділянок відсутні

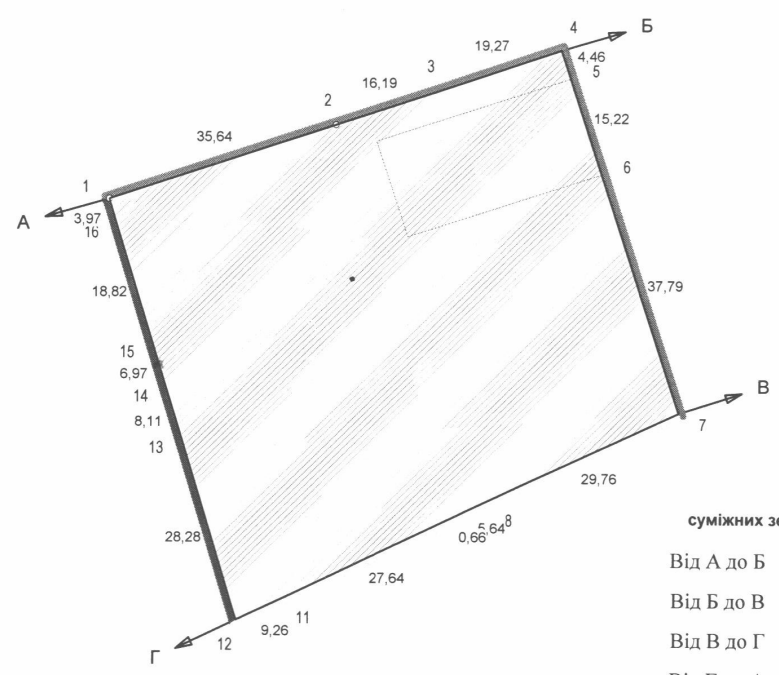

ОПИС МЕЖ
суміжних землевласників (землекористувачів)

Від А до Б землі загального користування (проїзд)
Від Б до В землі Завадецького Ігоря Васильовича
Від В до Г землі загального користування (вулиця)
Від Г до А землі Федіва романа Мирославовича

Експлікація угідь згідно форми б-зем

№	Код угіддя(б-зем)	Назва угіддя	Код угіддя згідно УКВЗУ	Назва угіддя	Площа, га
				Усього земель	0,4421
1	011.01		011.01	Землі під будівлями та спорудами промислових підприємств	0,0461
2	011.00		011.00	Землі під промисловою забудовою	0,3959

- УМОВНІ ПОЗНАЧЕННЯ**
- межа зем.діл.
 - межі контурів угідь
 - номери точок
 - міри ліній

КЛАСИФІКАЦІЯ ЗЕМЕЛЬНОЇ ДІЛЯНКИ

Категорія земель	900	Землі промисловості, транспорту, зв'язку, енергетики, оборони та іншого призначення
Цільове призначення	11.02	Для розміщення та експлуатації основних, підсобних і допоміжних будівель та споруд підприємств переробної, машинобудівної та іншої промисловості
Умови надання		Оренда

Директор	Ігор Семак	Калузька міська рада (орендар Петрів Богдан Васильович)		
Місцевий інженер-землепорядник	Галина Дідошак	м. Калуш, Долинська, 88- е н.п. 1		
Інженер-землепорядник	Дмитро Санагурський	ПРОЕКТ ЗЕМЛЕУСТРОЮ щодо відведення земельної ділянки	Масштаб 1 : 1000	Аркуш 1
		КАДАСТРОВИЙ ПЛАН ЗЕМЕЛЬНОЇ ДІЛЯНКИ	КП " Земельно-кадастрове госпрозрахункове бюро КМР "	
			Сертифікований інженер - землепорядник № 002587 від 19.02.2013 р.	