


Ситуаційна схема

розміщення земельної ділянки гр.Салій Мирослава Миронівна

на території м.Калуш, вул.Івано Франківська,35

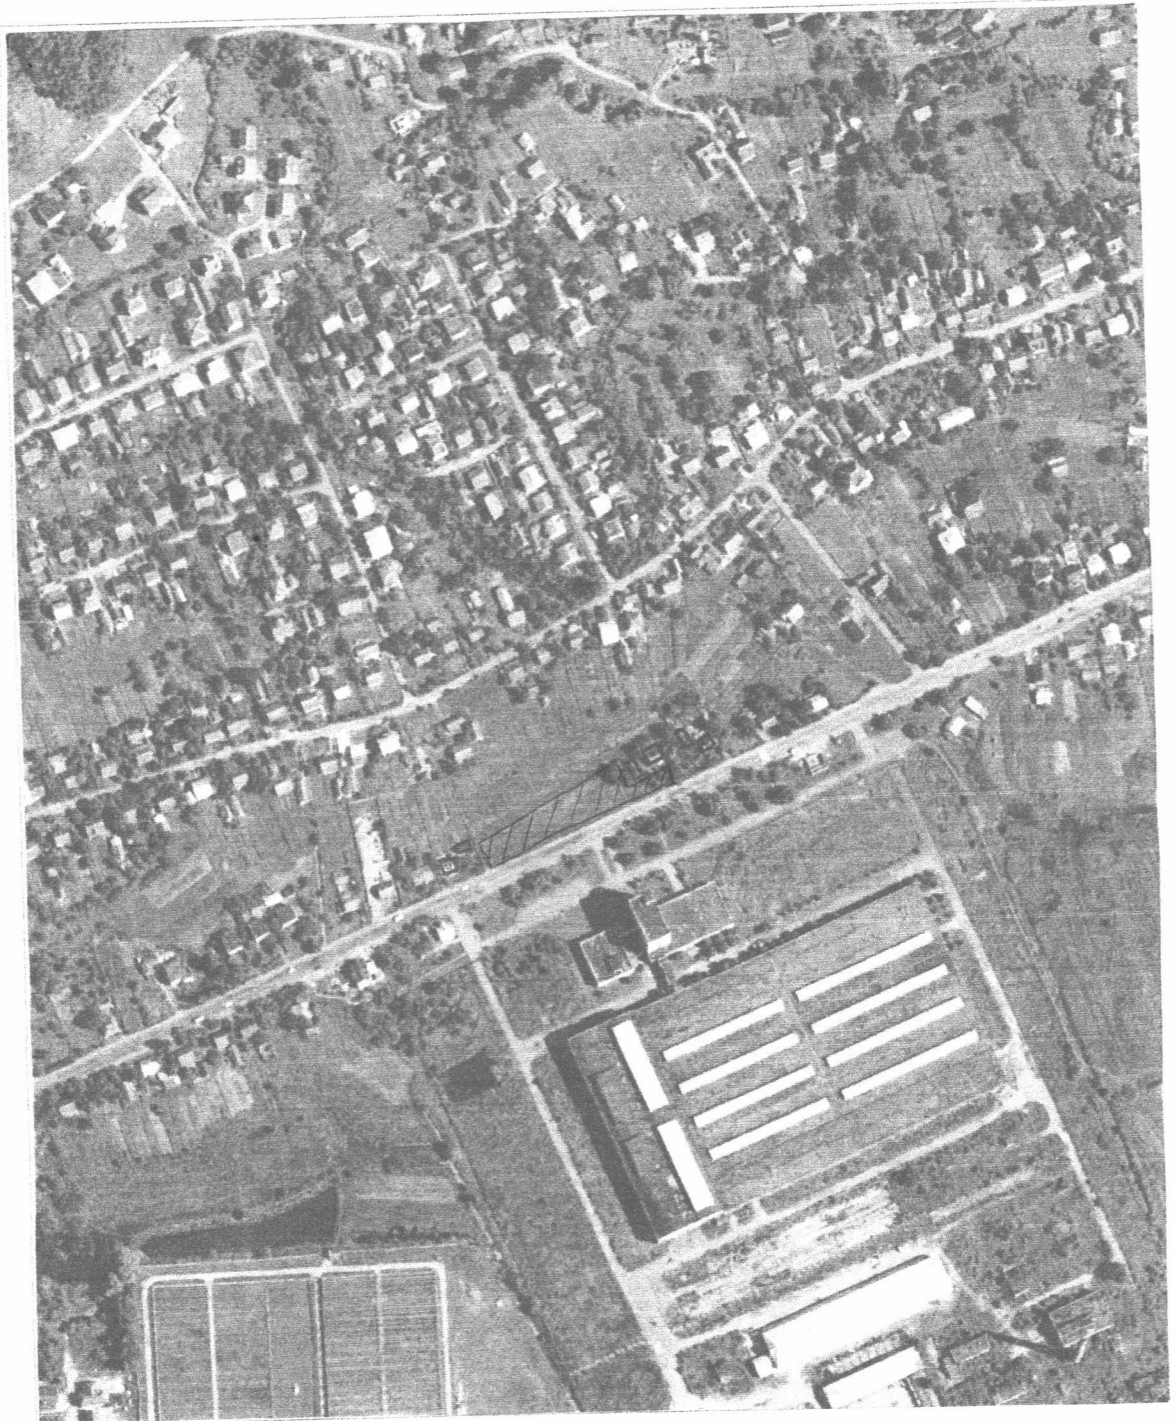

Масштаб 1 : 5000



земельна ділянка гр.Салій М.М.



Виконав

Наравський І.Д.