
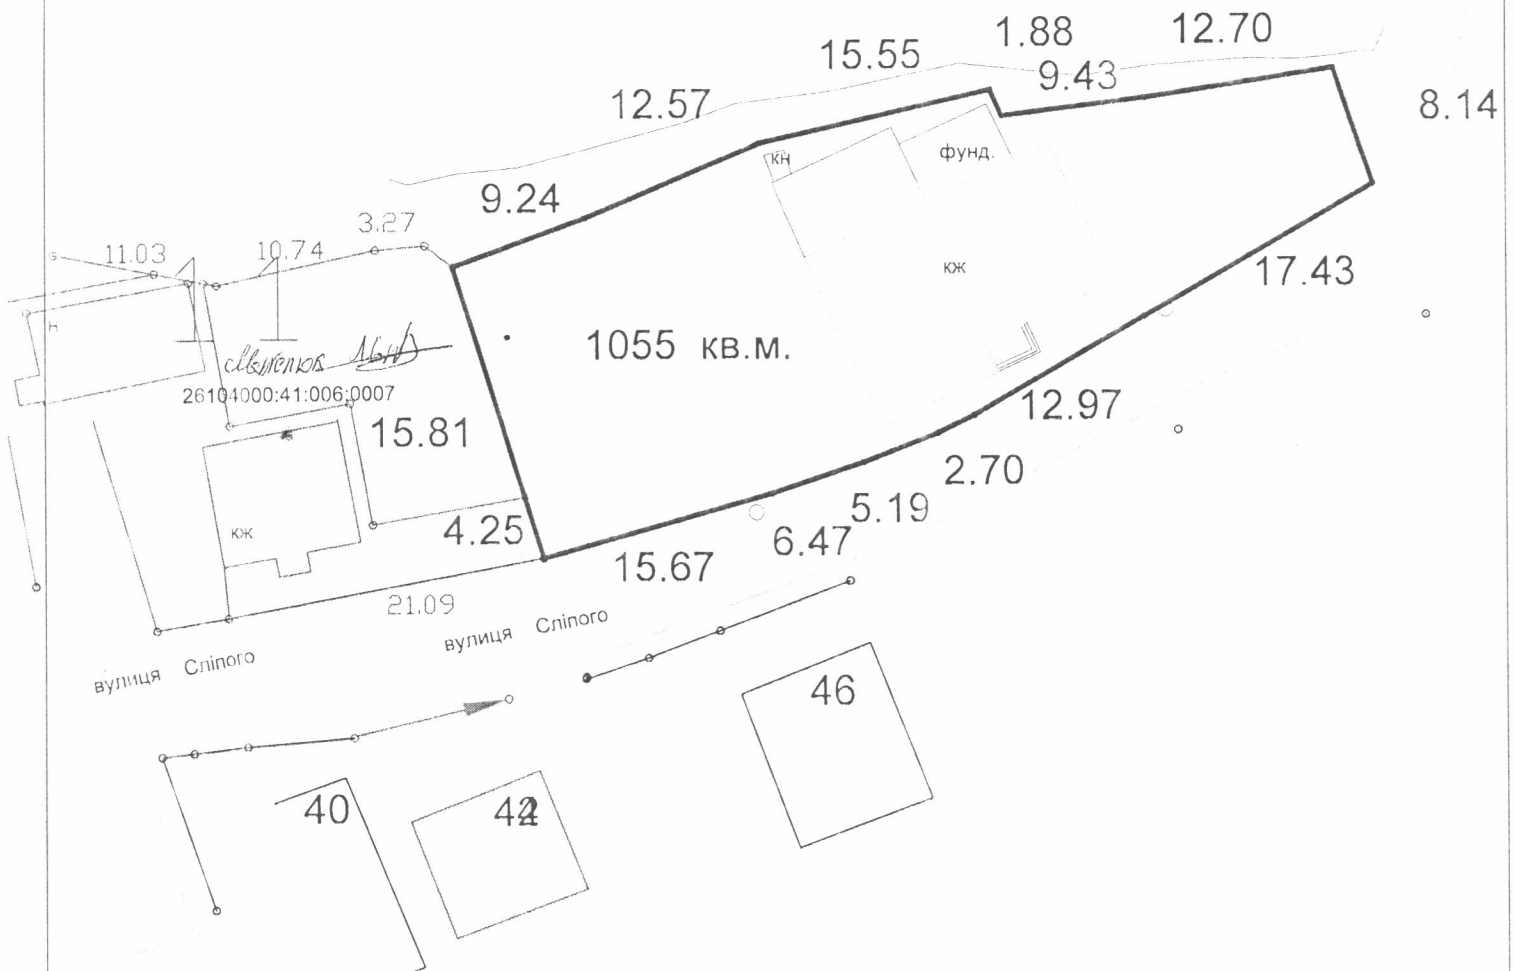


План меж землекористування
масштабу 1: 500

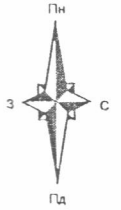

			м.Калуш вулиця Йосипа Сліпого, 16		
Директор	І.Семак		для обслуговування будинку культури		
інженер	І.Семак				
			Територіальна громада м. Калуша	Стадія	Лист
			в особі Калузької міської ради		Листів
					1
			Проект відведення земельної ділянки	КП Земельно-кадастрове госпрозрахункове бюро Калузької міської ради	
				Калуш - 2018	