


# СИТУАЦІЙНА СХЕМА РОЗМІЩЕННЯ ЗЕМЕЛЬНОЇ ДІЛЯНКИ

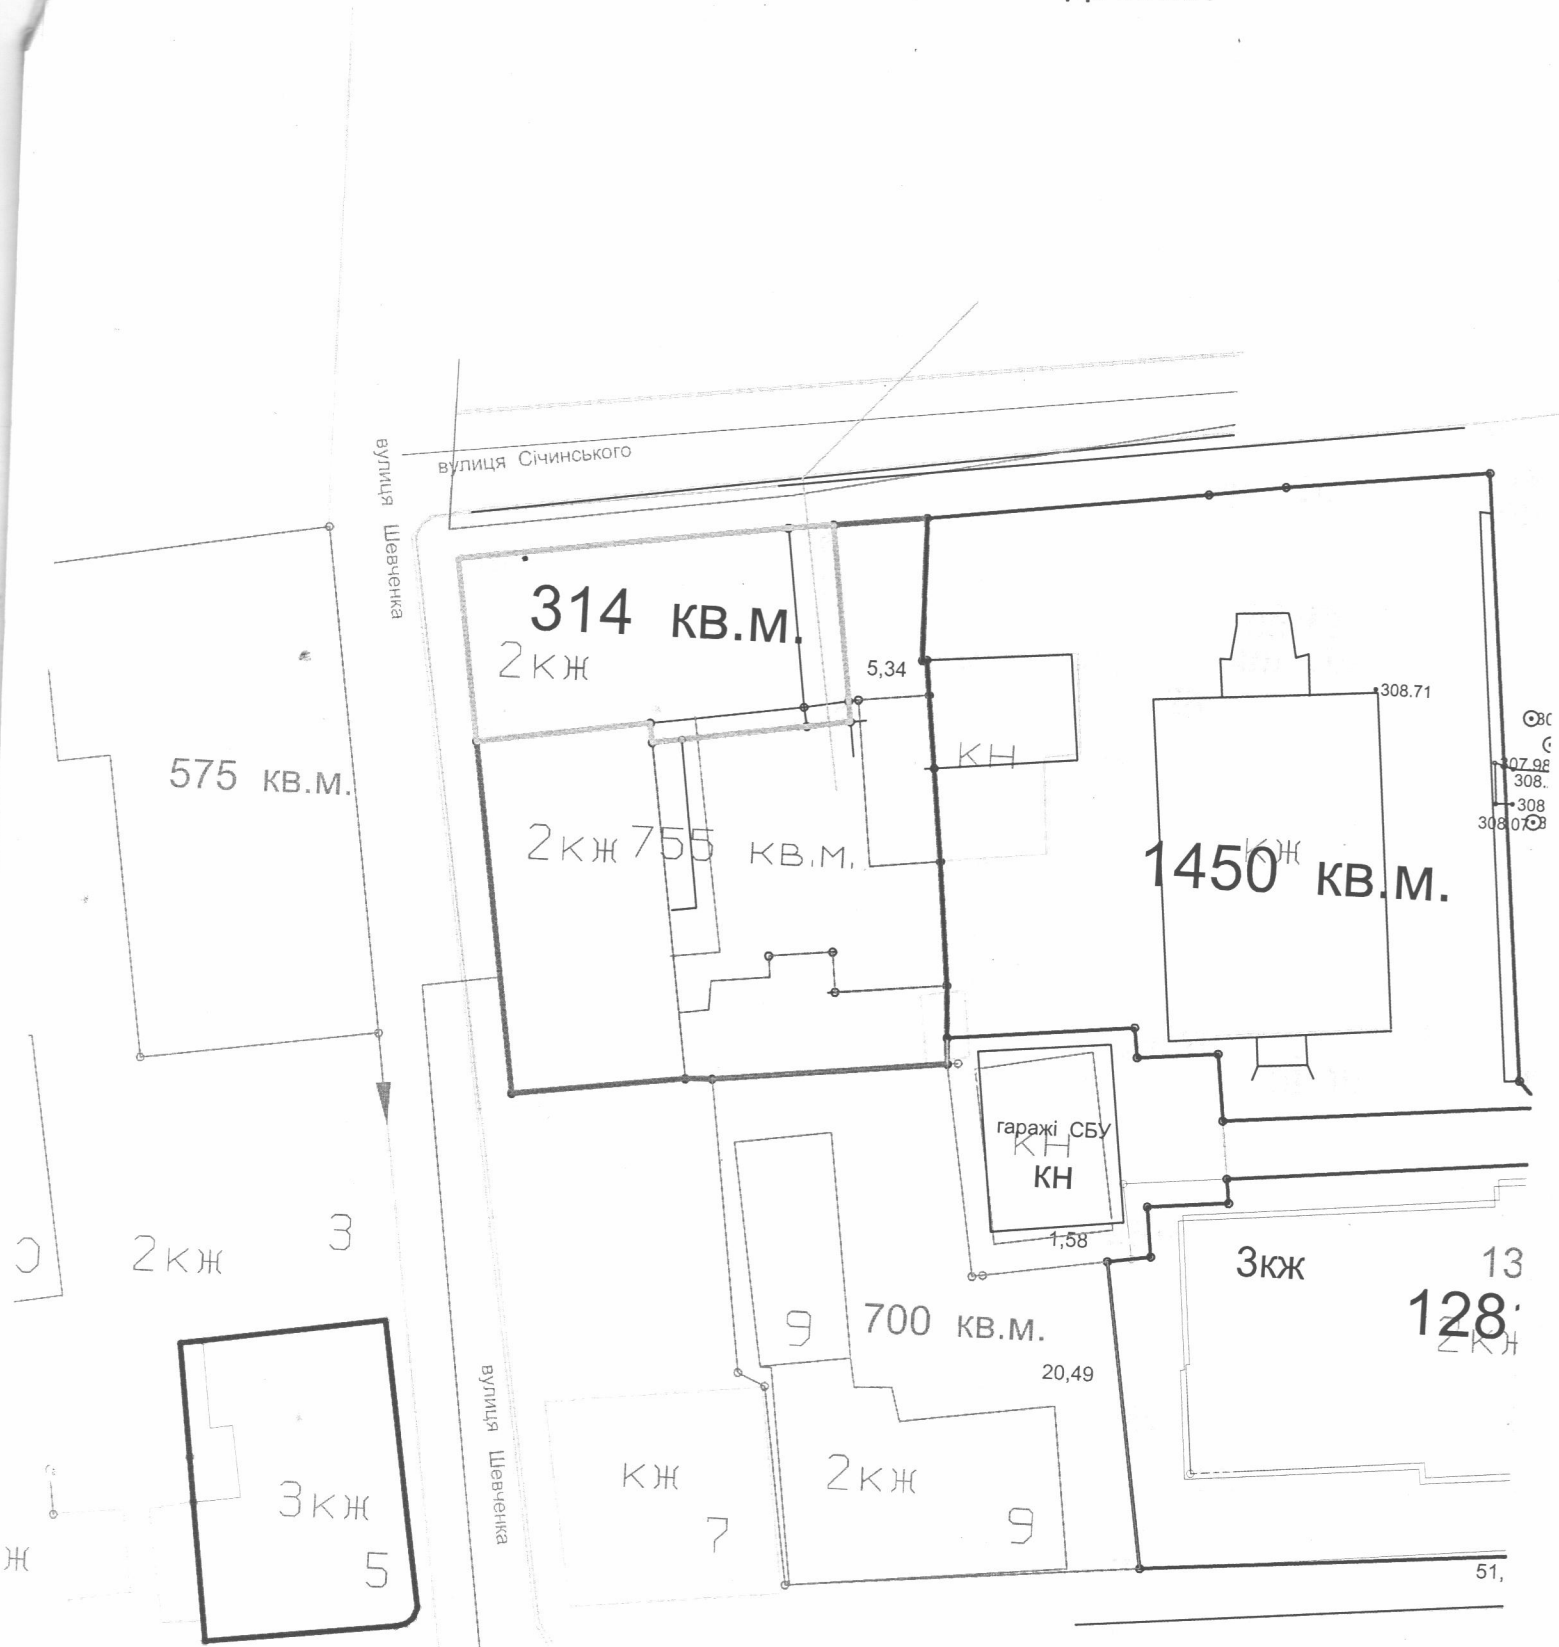

308.71  
307.98  
308.  
308  
308.07

13  
128  
2кж

51,