

Кадастровий план земельної ділянки

Кадастровий номер : 2610400000:20:001:010


Землекористувач

[Handwritten signature]

Площа = 0,1490 га
Периметр = 153,07 м

2018 р.

Кадастрові номери сусідніх ділянок відсутні

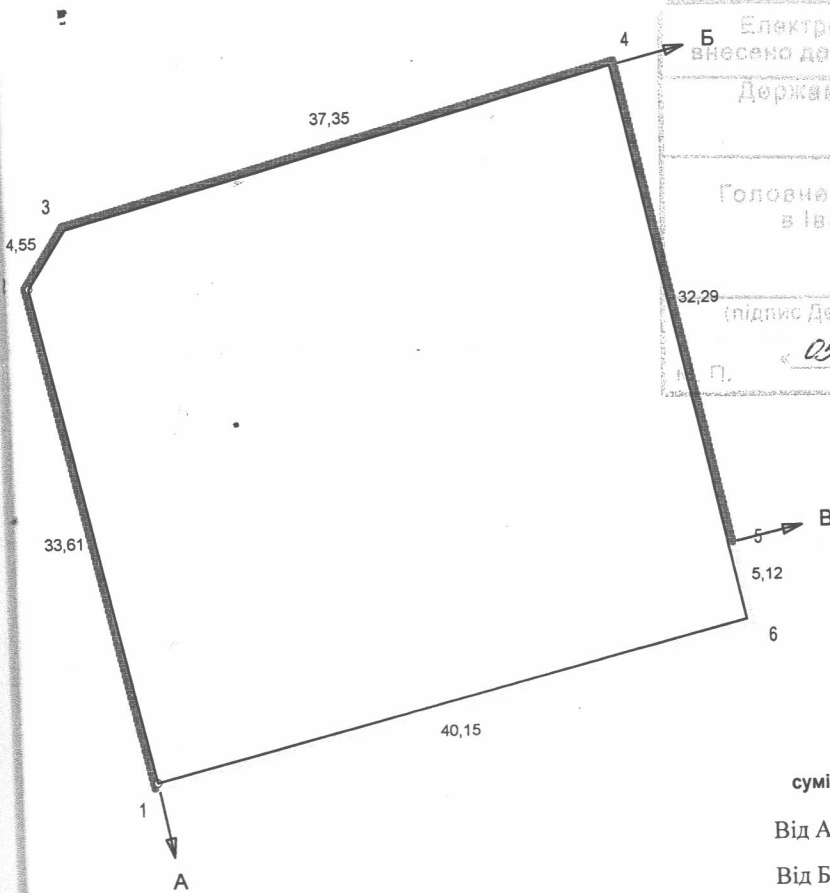

Електронний документ перевірено та внесено до Державного земельного кадастру
Державний кадастровий реєстратор
Саварина Т. І.
(прізвище, ім'я та по батькові)
Головне управління Держгеокадастру
в Івано-Франківській області
[Signature]
(підпис Державного кадастрового реєстратора)
« 05 » « 11 » 20 18
П. дата позначки

ОПИС МЕЖ
суміжних землевласників (землекористувачів)
Від А до Б : землі Калуської міської ради (вул...
Від Б до В : землі запасу міської ради
Від В до А : землі КП " Міськвітло " 1

Експлікація угідь згідно форми 6-зем

№	Код угіддя(6-зем)	Назва угіддя	Код угіддя згідно УКВЗУ	Назва угіддя	Площа, га
				Усього земель	0,1490
1	007.00		007.00	Землі під житловою забудовою	0,1490

ЧЕННЯ
зем.діл.
онтурів угідь
и точок
ній

КЛАСИФІКАЦІЯ ЗЕМЕЛЬНОЇ ДІЛЯНКИ

Категорія земель	200	Землі житлової та громадської забудови
Цільове призначення	02.01	Для будівництва і обслуговування житлового будинку, господарських будівель і споруд (присадибна ділянка)
Умови надання		Постійне користування

Ігор Семак		Територіальна громада м. Калуща в особі Калуської міської ради		
Галина Дідошак		м. Калуща, в районі вулиці Гірника		
Дмитро Санагурський		ПРОЕКТ ЗЕМЛЕУСТРОЮ щодо відведення земельної ділянки	Масштаб 1 : 500	Аркуш 1
		КАДАСТРОВИЙ ПЛАН ЗЕМЕЛЬНОЇ ДІЛЯНКИ	КП " Земельно-кадастрово-госпрозрахункове бюро "	