


Кадастровий план земельної ділянки

Кадастровий номер земельної ділянки 2610400000:18:006:0010

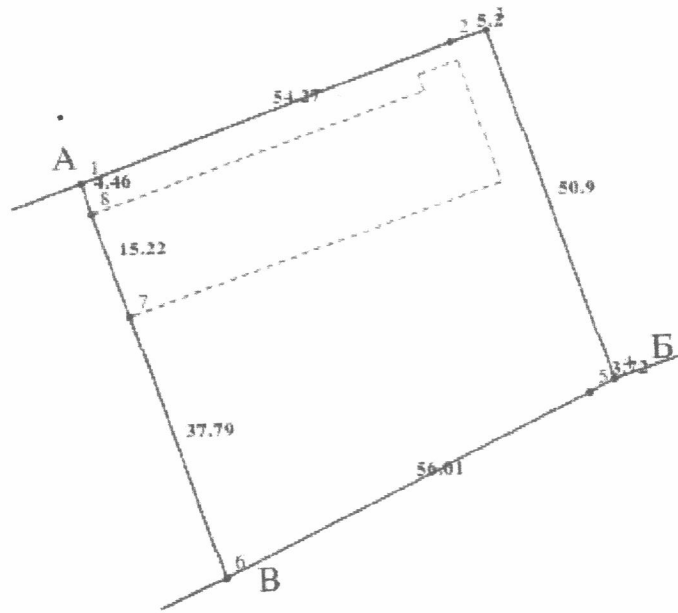

Масштаб 1: 1000