



ситуаційна план

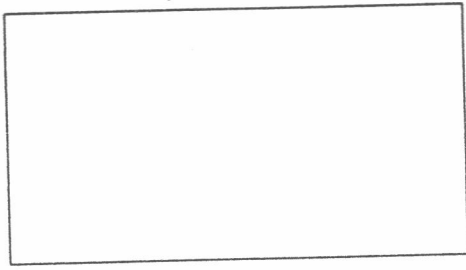

Експлікація

- 01-мобільна дробілка середнього помолу
- 02-існуюча будівля котельні
- 03-мобільна асфальтно-змішувальна установка
- 04-існуюча будівля компресорної
- 05-мобільна асфальтно-бітумна установка
- 06-відкриті площадки для зберігання інертних матеріалів
- 07-існуюча вбиральня

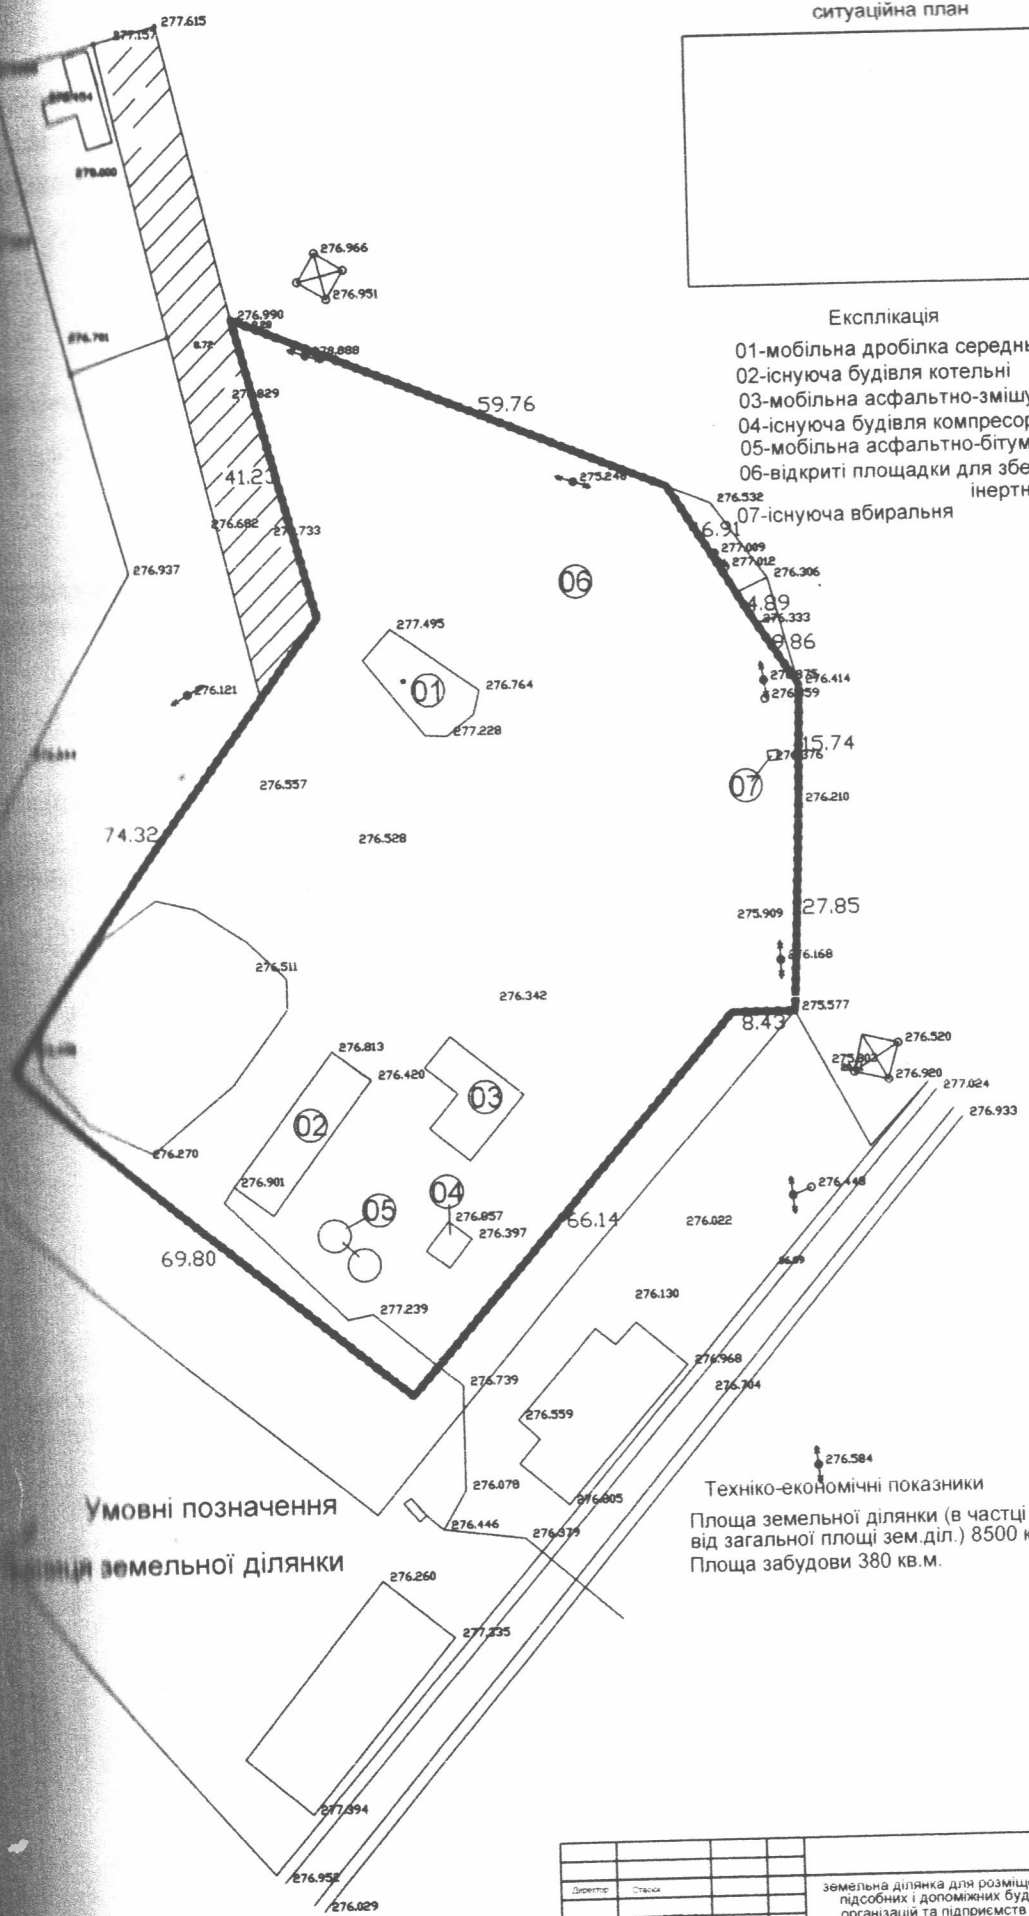

Умовні позначення
лінійної земельної ділянки

Техніко-економічні показники
Площа земельної ділянки (в частці 44/100 від загальної площі зем.діл.) 8500 кв. м.
Площа забудови 380 кв. м.

Директор	Степан		земельна ділянка для розміщення та експлуатації основних, підсобних і допоміжних будівель та споруд будівельних організацій та підприємств по вул. Долинський, 44-Г		
ГАП	Київ	277.121			
Виконав	Київ		ПП "Пімет"	Лист	Листів
				1	1