


# Кадастровий план земельної ділянки

Кадастровий номер : 2610400000:05:005:0167

Площа = 0,2534 га  
Периметр = 223,83 м

"ПОГОДЖЕНО"  
Землекористувач

2017р.

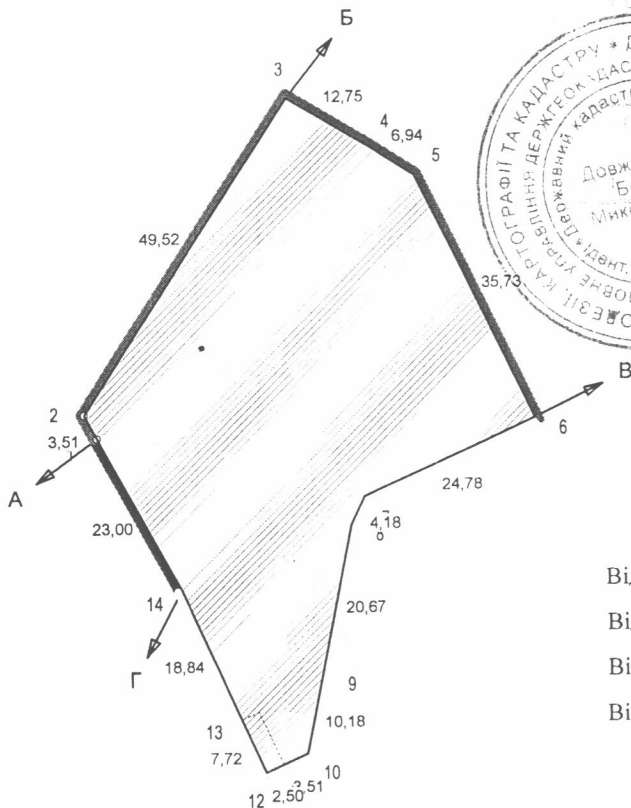

### ОПИС МЕЖ суміжних землевласників (землекористу

- Від А до Б землі загального користування ( вулиця )
- Від Б до В землі Керницького Богдана Богдановича
- Від В до Г землі ПрАТ " ЯВА "
- Від Г до А землі Палійчука

Експлікація угідь згідно форми 6-зем

№	Код угіддя(6-зем)	Назва угіддя	Код угіддя згідно УКВЗУ	Назва угіддя	Площа, га
				Усього земель	0,2534
1	011.00		011.00	Землі під промисловою забудовою	0,0019
2	011.00		011.00	Землі під промисловою забудовою	0,2515

### СЕНІ ПОЗНАЧЕННЯ

- межа зем.діл.
- межі контурів угідь
- номери точок
- міри лінії

### КЛАСИФІКАЦІЯ ЗЕМЕЛЬНОЇ ДІЛЯНКИ

Категорія земель	900	Землі промисловості, транспорту, зв'язку, енергетики, оборони та іншого призначення
Цільове призначення	11.02	Для розміщення та експлуатації основних, підсобних і допоміжних будівель та споруд підприємств переробної, машинобудівної та інших промисловості
Умови надання		Оренда

Гор.	Сеняк	КАЛУСЬКА МІСЬКА РАДА ( орендар ТЗОВ " Райсілкокомунгосп "	
Головний інженер	Галина Дідошак	ПРОЕКТ ЗЕМЛЕУСТРОЮ щодо відведення земельної ділянки	Масштаб 1 : 1000
Головний інженер	Дмитро Санагурський	КАДАСТРОВИЙ ПЛАН ЗЕМЕЛЬНОЇ ДІЛЯНКИ	Аркуш 1
			КП " Земельно-кадастр. господарське бюро "
			Сертифікований інженер - землезнавець № 002587 від 19.02.2013 р.