Проектний план М 1:500

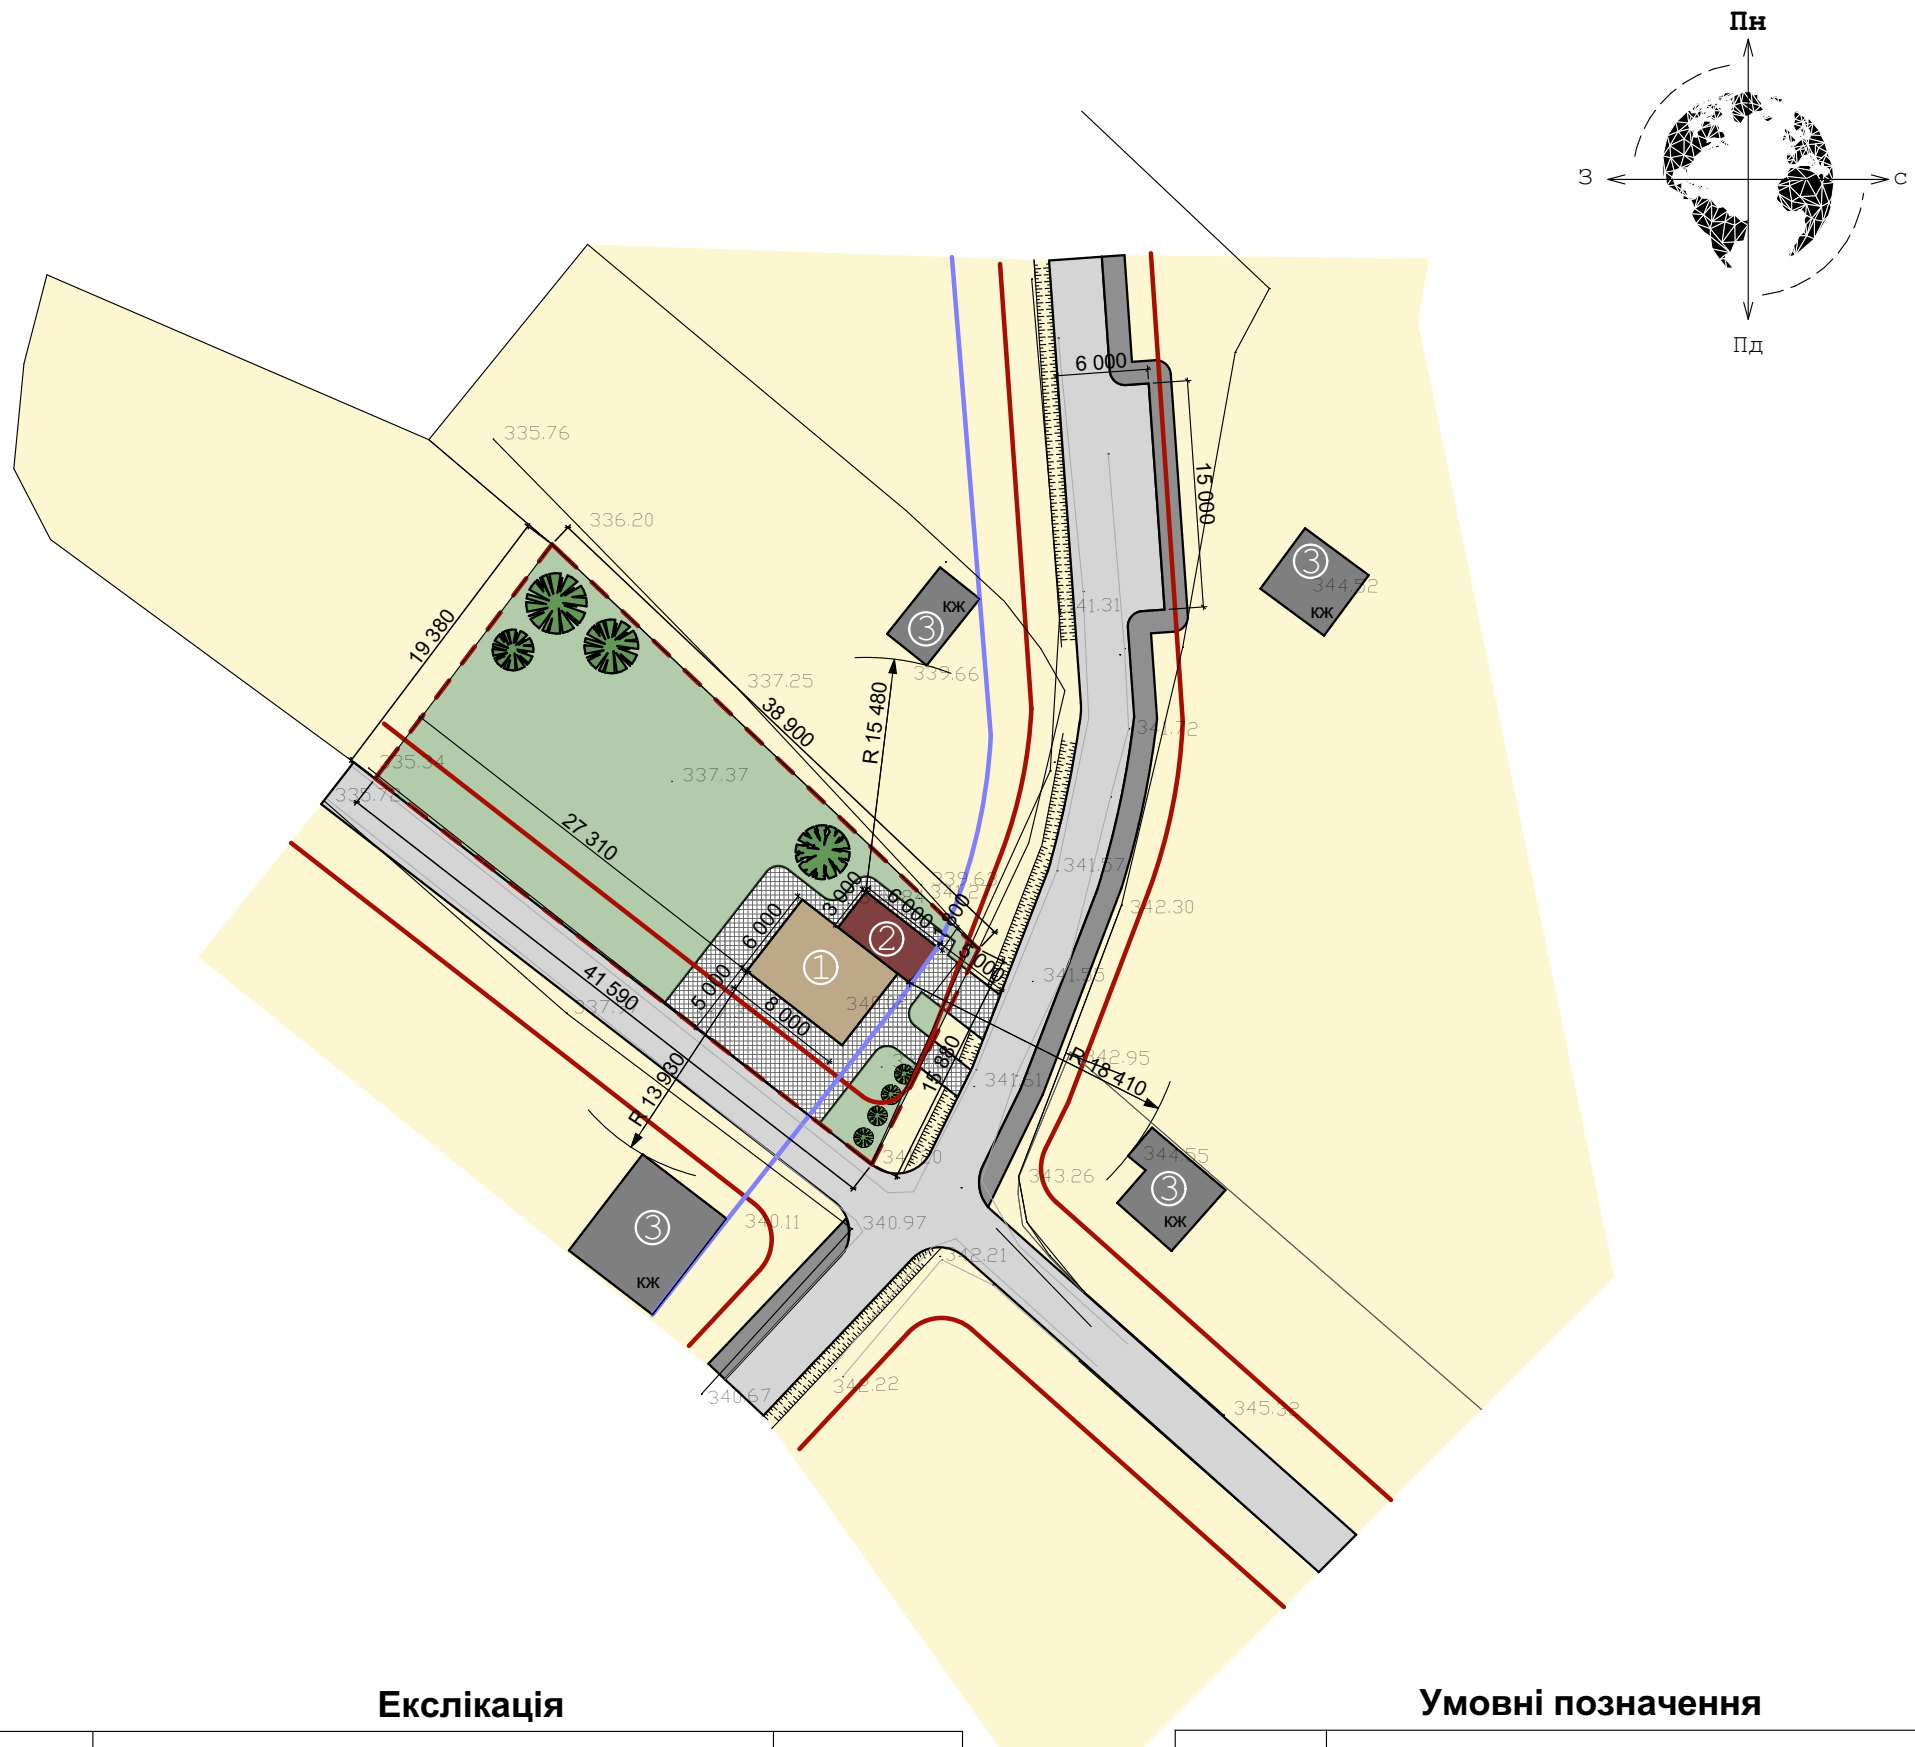

Експлікація

№	Назва	Примітки
1	Проектний індивідуальний житловий будинок	
2	Проектна господарська будівля	
3	Існуючі будівлі на сусідніх земельних ділянках	

Умовні позначення

Позначення	Назва
	Проектний індивідуальний житловий будинок
	Проектна господарська будівля
	Існуючі будівлі на сусідніх земельних ділянках
	Зона садибної житлової забудови
	Мощення
	Озеленення
	Дорога та тротуари
	Червона лінія дороги
	Лінія регулювання забудови
	Межа земельної ділянки

Зм.	К-сть	Арк.	№док	Підпис	Дата	40/2018		
						Проект детального планування території щодо зміни цільового призначення земельної ділянки для будівництва житлового будинку, господарських будівель та споруд в с/т "Хімік" сад №1 в м. Калуші		
Розробив		Калинчук Ю.В.				Замовник: Виконавчий комітет Калуської міської ради	Стадія	Аркуш	Аркушів
ГАП		Князєв О.З.					РП	7	9
Н. контроль		Русин В.Б.							
						Проектний план М 1:500	ФОП "Русин В.Б." м. Калуш		