


Уточнена план - схема придбункової території  
вулиця Богдана Хмельницького, будинок № 30

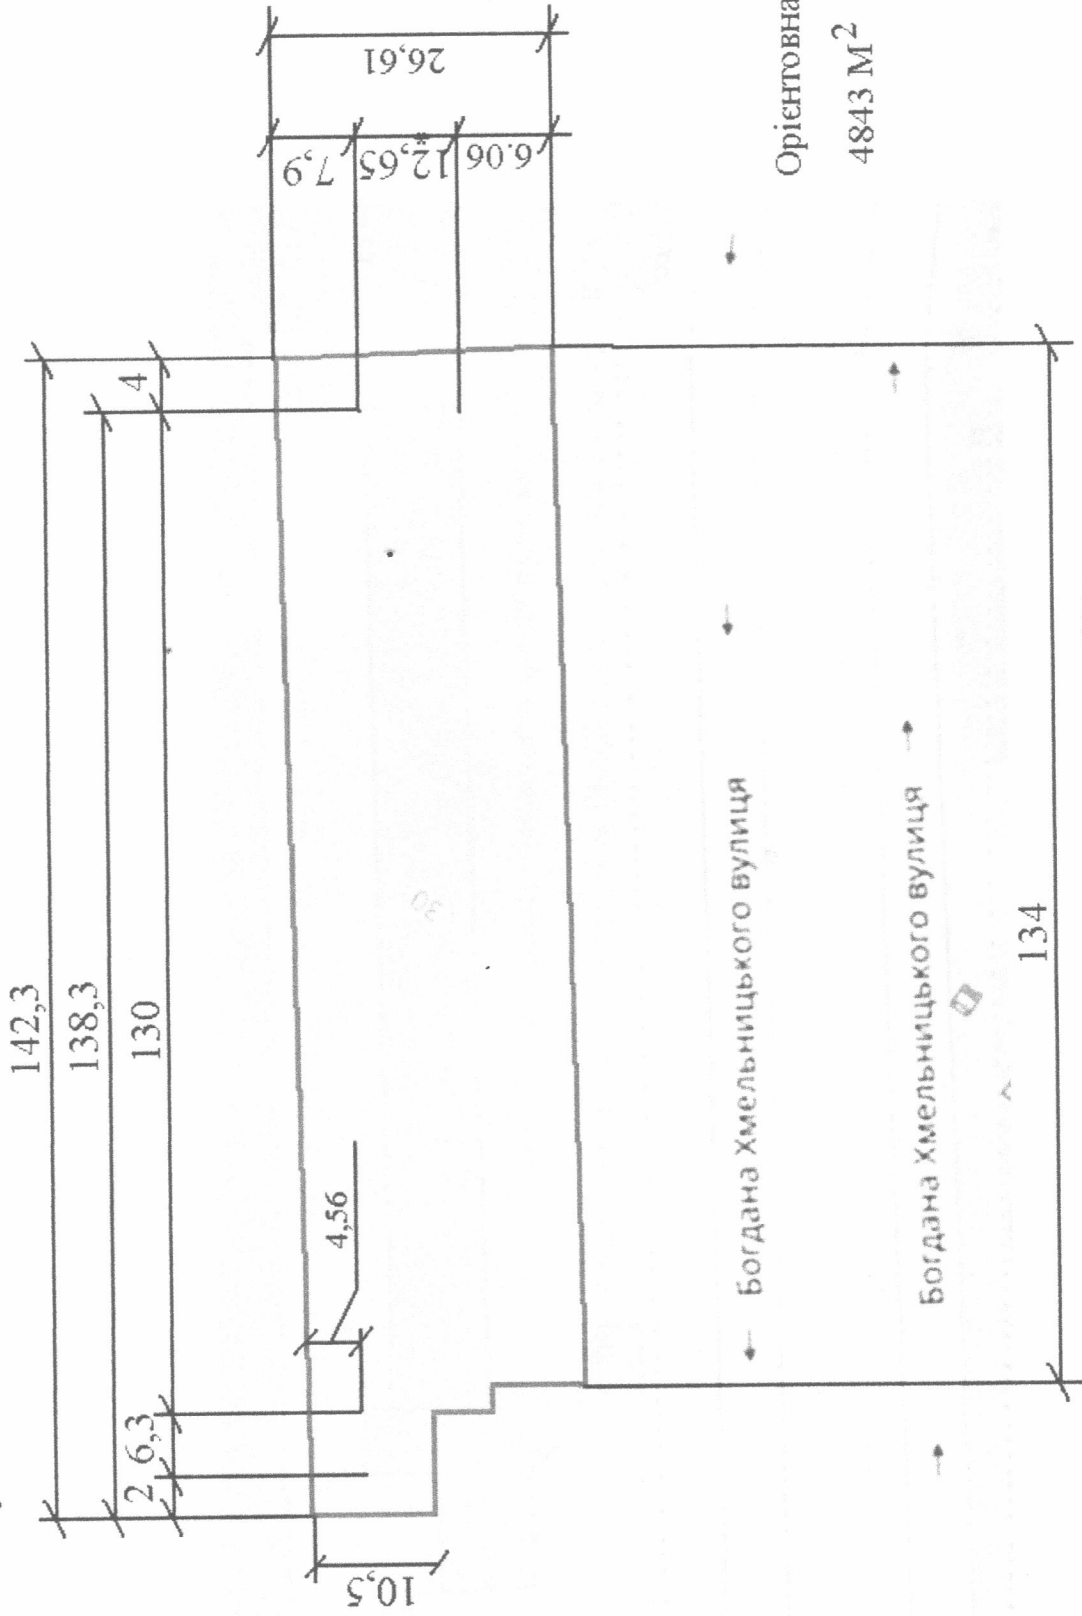

Умовні позначення:  
межі придбункової території



Всі розміри наведені у метрах

Голова правління  
ОСББ "Богдан Хмельницький" / Богущакій С.М.