

Кадастровий план земельної ділянки


"ПОГОДЖЕНО"

Кадастровий номер : 2610400000:16:003:0005

Землекористувач

Площа = 0,2076 га
Периметр = 182,35 м

2017р.

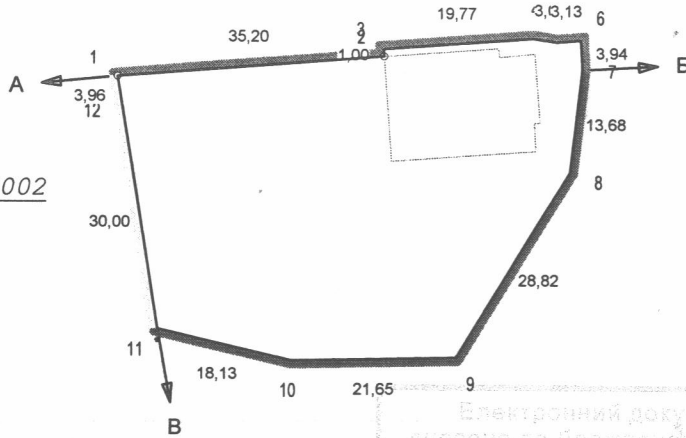

0000:14:007:0002



Саваренка Т.І.

[Handwritten signature]

12 18

ОПИС МЕЖ

суміжних землевласників (землекористувачів)

- Від А до Б землі загального користування (вулиця)
- Від Б до В землі міського парку імені Івана Франка
- Від В до А землі спеціальної загальноосвітньої школи-інтернату для дітей із зниженим слухом

Експлікація угідь згідно форми 6-зем

| № | Код угіддя(6-зем) | Назва угіддя | Код угіддя згідно УКВЗУ | Назва угіддя | Площа, га |
|---|-------------------|--------------|-------------------------|---------------------------------|-----------|
| | | | | Усього земель | 0,2076 |
| 1 | 008.00 | | 008.00 | Землі під громадською забудовою | 0,1808 |
| 2 | 008.00 | | 008.00 | Землі під громадською забудовою | 0,0268 |

КЛАСИФІКАЦІЯ ЗЕМЕЛЬНОЇ ДІЛЯНКИ

| | | |
|---------------------|-------|---|
| Категорія земель | 200 | Землі житлової та громадської забудови |
| Цільове призначення | 03.15 | Для будівництва та обслуговування інших будівель громадської забудови |
| Умови надання | | Постійне користування |

| | | | | | |
|----------|--------------------|--|---|------------|--------------|
| Семак | <i>[Signature]</i> | територіальна громада м. Калуща в особі Фонду комунальної власності територіальної громади м. Калуща | | | |
| Дідошак | <i>[Signature]</i> | м. Калущ, Степана Бандери, 28 | | | |
| Гурський | <i>[Signature]</i> | ПРОЕКТ ЗЕМЛЕУСТРОЮ щодо відведення земельної ділянки | Масштаб 1 : 1000 | Аркуш 1 | Аркушів 1 |
| | | КАДАСТРОВИЙ ПЛАН ЗЕМЕЛЬНОЇ ДІЛЯНКИ | КП " Земельно-кадастрове господарське бюро КМР " | | |
| | | | Сертифікований інженер - землепорядник № 002587 від 19.02.2013 р. | | |