


План меж землекористування
масштабу 1:1000

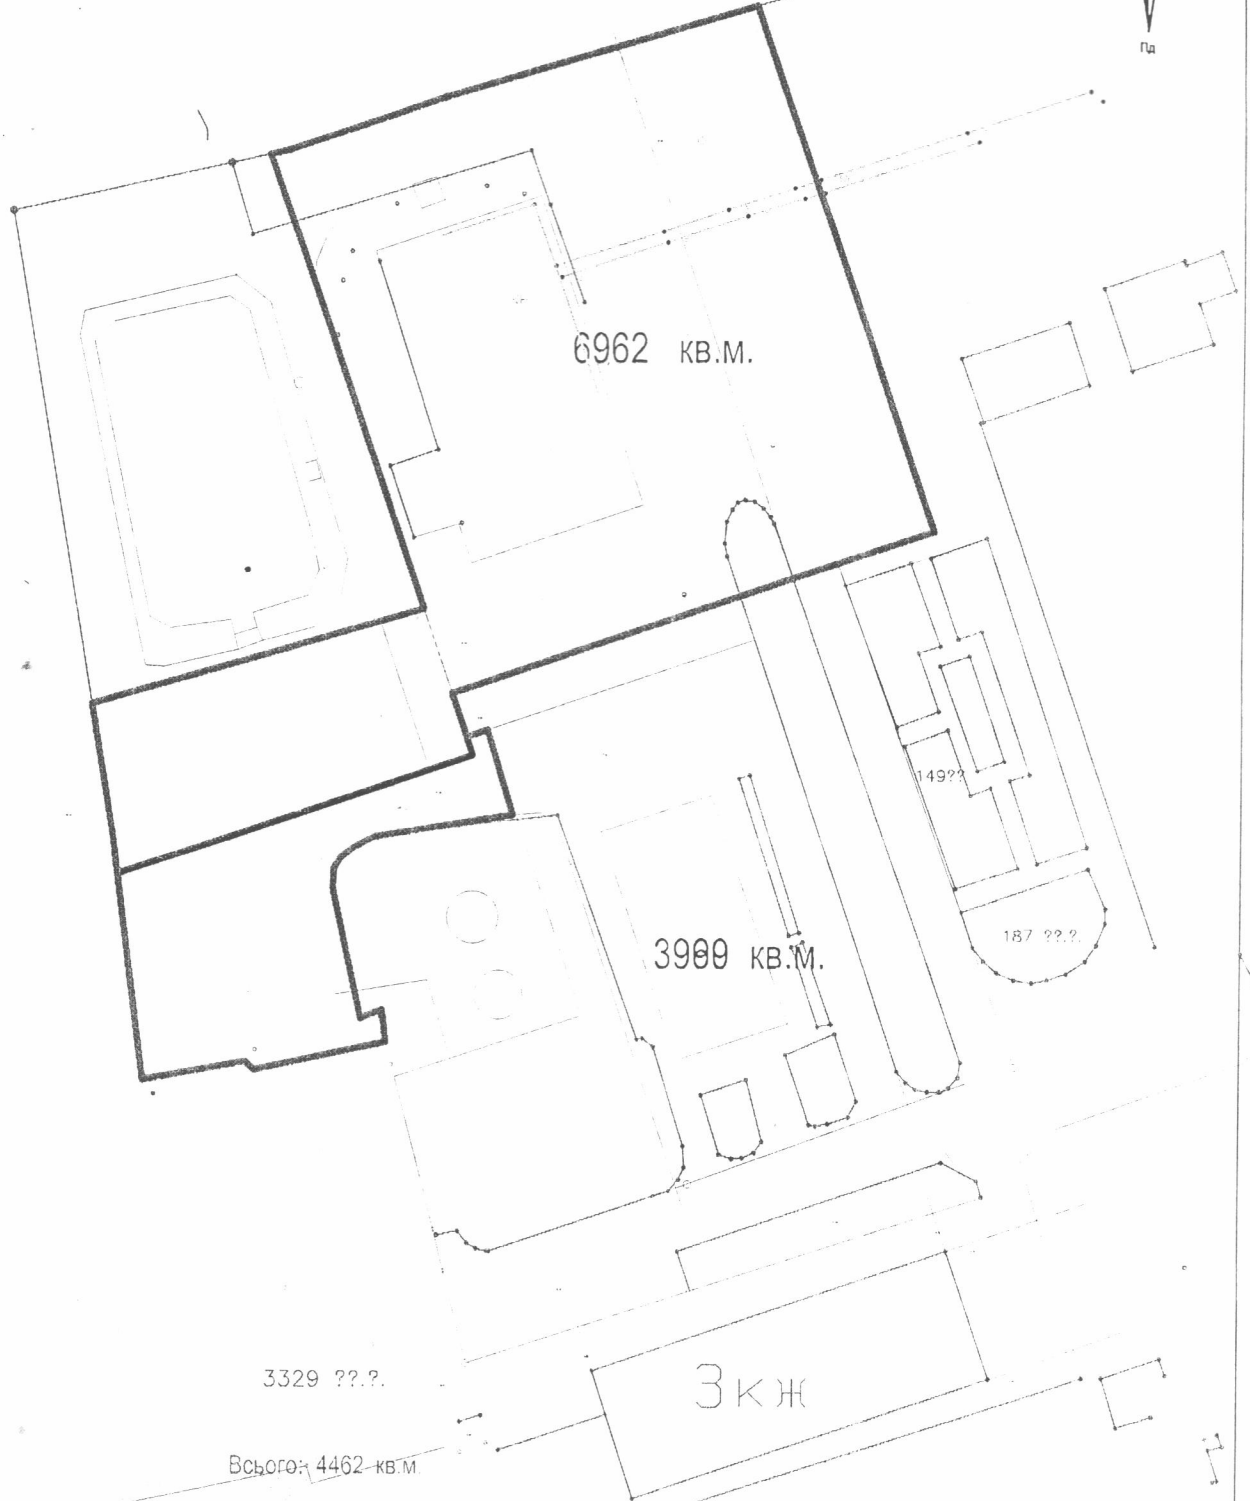

Всього: 4462-кв.м.

		м.Калуш вулиця Долинська, 88 - д		
Директор	І.Семак		для обслуговування виробничих будівель	
інженер	І.Семак			
		Голинський Сергій Семенович	Старі	Лист
				1
		План земельної ділянки	КП Земельно-кадастрово-госпрозрахункове бюро Калушкмі міської ради	
			Калуш - 2018	