



# Кадастровий план

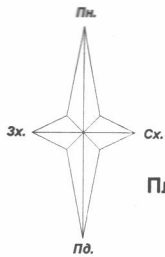

Площа ділянки - 0,0618 га

Таблиця довжин ліній та дирекційних кутів

№	Довжина	Кут
1-2	20,29	042°30'13"
2-3	29,49	136°13'23"
3-4	21,25	222°07'10"
4-5	10,99	316°13'02"
5-1	18,73	319°06'48"

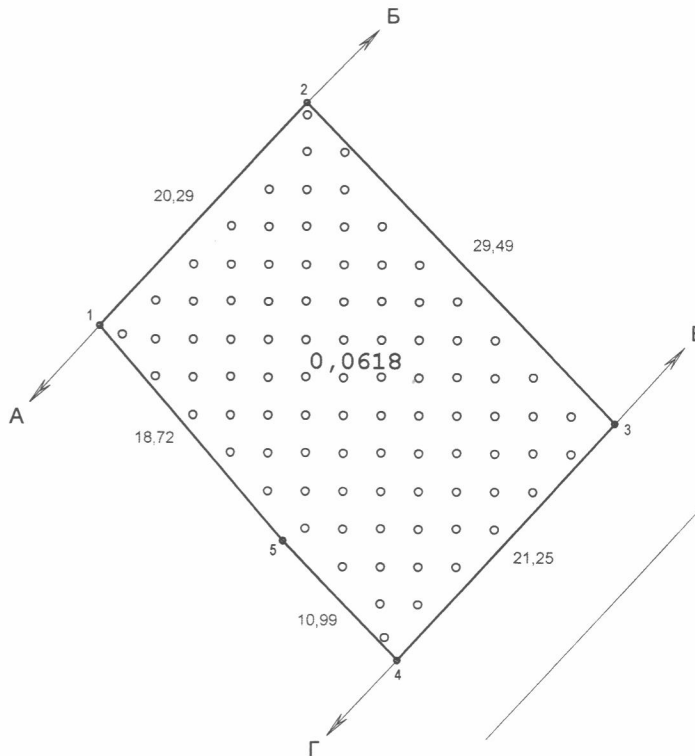

Опис меж суміжних землевласників(землекористувачів)

- Від А до Б землі гр.Кульбанська Оксана Михайлівна
- Від Б до В землі гр.Панчишин Ганна Степанівна
- Від В до Г землі загального користування (дорога)
- Від Г до А землі гр. *ПОМОЧНИЦІ З ІВАН ПЕТРОВИЧ*

Землекористувач

Кухта Г.Я.

Номер рядка	Власники землі, землекористувачі та землі державної власності не надані у власність або користування	Шифр рядка	Код цільового використання земельної ділянки	Загальна площа земель, всього га гр4+гр34	сільськогосподарські угіддя				забудовані землі				
					Всього	у тому числі				Всього	у тому числі		
						Рілля	садиб	сіножаті	пасовища		одно- та двоповерхова забудова	з них	Капітальна
А	Б	В		2	4	5	8	11	12	34	35	35.1	35.3
2.4	Кухта Галина Ярославівна	22	01.05	0,0618	0,0618	0,0000	0,0618	0,0000	0,0000	0,0000	0,0000	0,0000	0,0000

Директор	Паюк О.В.		Кухта Галина Ярославівна			
Перевірив	Румберг В.Л.		м.Калуш, с/т"Хімік" діл.51(2), сад №10, "Височанка-Залісся"			
Виконав	Румберг В.Л.		01.05 для індивідуального садівництва			
			ПРОЕКТ ЗЕМЛЕУСТРОЮ	Стадія	Аркуш	Аркушів
			щодо відведення земельної ділянки	ТД	1	1
			Кадастровий план земельної ділянки	ТОВ "Перша земельна агенція"		
			Масштаб 1 : 500	м.Калуш - 2018 р.		