

АКТ

Встановлення та погодження меж землекористування


гр.Садового Сергія Віталійовича з суміжними землекористувачами

16.10.2018 р.

м. Київ, садове товариство Хімік сад № 10, бл. № 34

Ми, що нижче підписалися, гр.Садовий Сергій Віталійович з одного боку, і виконавець робіт Л.Дубіль, представник ПП "Захід Земля", з другого боку, в присутності землекористувачів суміжних земельних ділянок: від А до Б - землі с/т "Хімік" сад 10 (кад. номер не визначено); від Б до В - землі загального користування-дорога; від В до Г - землі гр.Ставров В. І. (кад. номер не визначено); від Г до Д - землі гр.Ліщинська Д. Є. (кад. номер не визначено); від Д до А - землі гр.Худяк Я. В. (кад. номер не визначено) підготували даний акт про те, що нами погоджено межі землекористування гр.Садового Сергія Віталійовича згідно з кресленням:

площа 0.0949 га

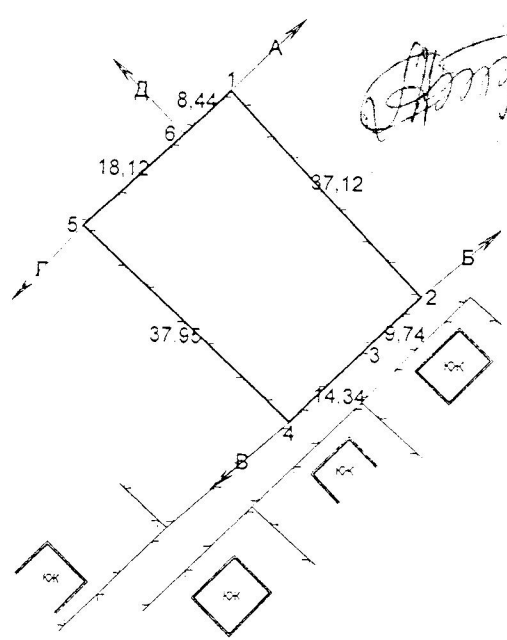

Масштаб 1:1000

Замовник

С. В. Садовий

(підпис)

Виконавець робіт

Л.Дубіль

Суміжні землекористувачі

В. І. Ставров

Д. Є. Ліщинська

Я. В. Худяк

А. П. Терещенко

(підпис)

(ініціали та прізвище серія та № паспорта)